


ELABORATION DU
PLAN LOCAL
D'URBANISME
INTERCOMMUNAL

Règlement graphique

LAUTREC

Planche 1

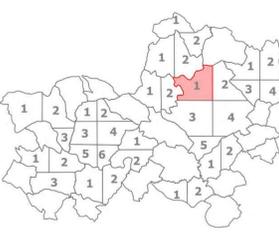

ATELIER
AMÉNAGEMENT
DU TERRITOIRE
ET URBANISME

«Origine DGFIP Cadastre © Droits de l'Etat réservés © 2021»

| | | | |
|-------------------------------|---------|-----------------------|-----------------|
| Date : édité le 18/09/2022 | Phase : | Echelle : 1 / 5000 | Place n° 4.B |
|-------------------------------|---------|-----------------------|-----------------|

CCLPA - Maison du Pays, 81220 Servils
tél. : 05 63 70 52 67 / e-mail : contact@cclpa.fr




- Zonage**
- Zone UA
 - UA1 : Secteur urbain correspondant au centre historique de Lautrec qui se distingue par un enjeu patrimonial important
 - UA2 : Secteur urbain correspondant aux centres anciens (caractérisé par des hauteurs en R+2)
 - UA3 : Secteur urbain correspondant aux centres anciens (caractérisé par des hauteurs en R+1)
 - UB : Zone urbaine correspondant aux premières extensions du bâti situées dans la continuité immédiate des centres anciens
 - UC : Zone urbaine correspondant aux extensions périphériques à vocation d'habitat
 - UE : Zone urbaine destinée aux équipements publics
 - Zone UH
 - UH1 : Secteur urbain correspondant aux hameaux historiques
 - UH2 : Secteur urbain correspondant aux hameaux récents
 - Zone UL : Zone urbaine destinée à accueillir des activités de loisirs
 - Zone UM : Zone urbaine Mixte
 - Zone UX : Zone urbaine destinée aux activités économiques
 - 1AU : Zone à urbaniser ouverte à l'urbanisation destinée principalement à l'habitat
 - 1AUe : Zone à urbaniser ouverte à l'urbanisation destinée principalement aux équipements publics
 - 1AUX : Zone à urbaniser ouverte à l'urbanisation destinée aux activités économiques
 - 1AUX1 : Secteur à urbaniser ouvert à l'urbanisation destinée aux commerces et à l'artisanat
 - 2AU : Zone à urbaniser fermée à l'urbanisation destinée principalement à l'habitat
 - 2AUX : Zone à urbaniser fermée à l'urbanisation destinée aux activités économiques
 - A : Zone Agricole
 - Ab : Secteur agricole destiné à accueillir des bâtiments liés à de l'activité économique ou d'équipement public
 - Ae : Secteur agricole destiné à accueillir des équipements d'aide à la personne
 - Ah : Secteur agricole destiné à accueillir de l'habitat
 - AL : Zone agricole destinée à accueillir des activités de tourisme et de loisirs
 - Anc : Zone agricole non constructible
 - N : Zone naturelle
 - Nb : Secteur naturel destiné à accueillir des bâtiments liés à de l'activité économique
 - NL : Zone naturelle destinée à accueillir des activités de tourisme et de loisirs
 - Nnc : Zone naturelle non constructible

- Prescriptions**
- Emplacement réservé
 - Secteur de taille et de capacité d'accueil limitées (STECAL)
 - Espace soumis à une Orientation d'Aménagement et de Programmation
 - Secteur avec densité minimale de construction selon les dispositions de l'article R151-39 2° al. du code de l'urbanisme
 - Constructions et installations nécessaires à des équipements collectifs en zone A ou N selon les dispositions de l'article L151-11 12° du code de l'urbanisme
 - Secteur cultivé ou non bâti à préserver dans la zone urbaine selon les dispositions de l'article L151-23 al.2 du code de l'urbanisme
 - Patrimoine bâti ou paysager (boisé ou non) à protéger pour des motifs d'ordre culturel, historique, architectural selon les dispositions de l'article L151-19 du code de l'urbanisme
 - Éléments de paysage correspondant à un espace boisé, à préserver pour des motifs d'ordre écologique selon les dispositions de l'article L151-23 al.1 du code de l'urbanisme
 - Boisement linéaire à préserver pour des motifs d'ordre écologique selon les dispositions de l'article L151-23 al.1 du code de l'urbanisme
 - Sentier de randonnée à préserver au titre de l'article L151-38 du code de l'urbanisme
 - Sentier de randonnée à créer au titre de l'article L151-38 du code de l'urbanisme
 - Éléments du patrimoine à préserver pour des motifs d'ordre culturel, historique, architectural au titre de l'article L151-19 du code de l'urbanisme
 - Arbre à préserver pour des motifs d'ordre écologique au titre de l'article L151-23 al.1 du code de l'urbanisme
 - Bâtiment pouvant faire l'objet d'un changement de destination au titre de l'article L151-11 12° du code de l'urbanisme

- Informations**
- Périmètre de voisinage d'infrastructure de transport terrestre selon les dispositions de l'article L571-10 du code de l'environnement
 - Localisation indicative des constructions en attente d'une actualisation cadastrale
 - Cours d'eau et plan d'eau
- Risques et servitudes (cf annexe Servitudes d'Utilité Publique)**
- Périmètre du Site Patrimonial Remarquable
 - Carte informative des Zones inondables
- Espace soumis au risque d'inondation d'après les dispositions du Plan de Prévention des Risques d'Inondation (PPRI) :
- Dadou approuvé le 30/03/2012, modifié le 31/07/2017
 - Agout Amont approuvé le 14/11/2013
 - Agout Aval Approbation de la révision le 28/02/2022

Avertissement : Les données diffusées concernant les zones inondables sont informatives et non opposables aux tiers. Nous ne garantissons pas leurs exhaustivités et leurs exactitudes par rapport aux documents opposables. Les documents officiels et opposables aux tiers peuvent être consultés en Mairie ou à la Préfecture.

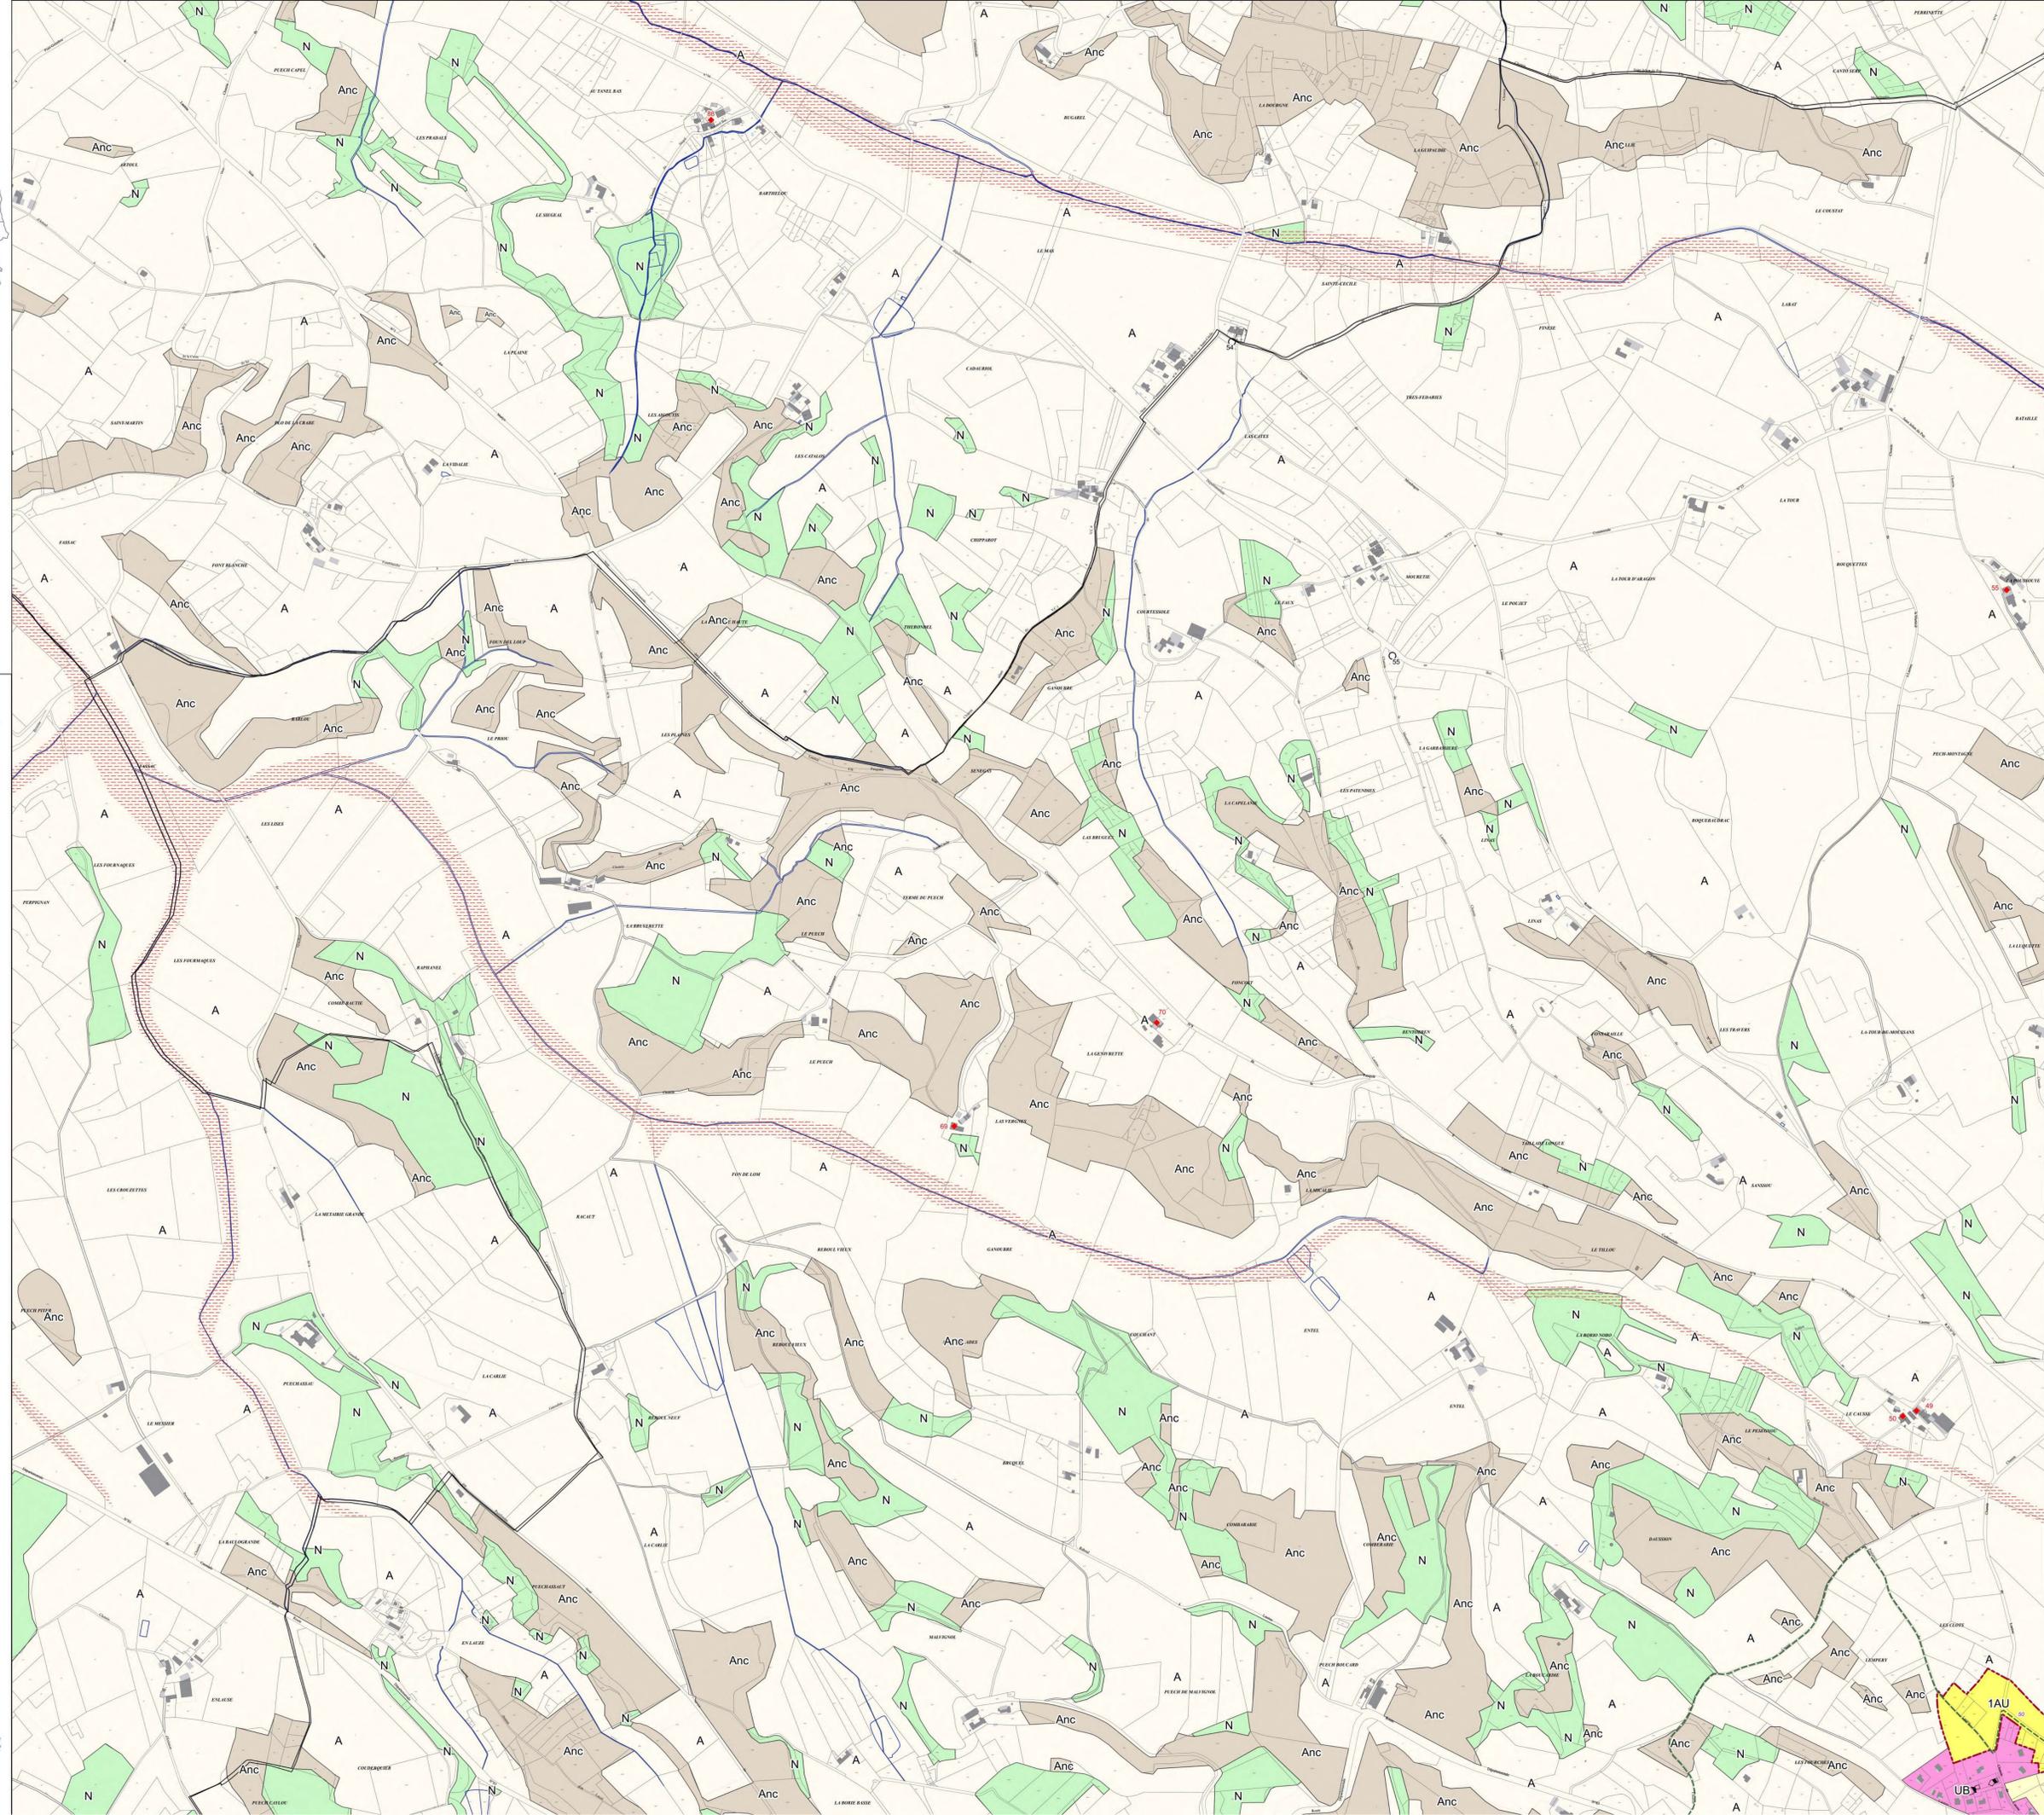


ELABORATION DU PLAN LOCAL D'URBANISME INTERCOMMUNAL

Règlement graphique

LAUTREC

Planche 2

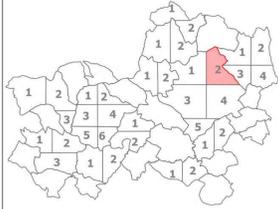

«Origine DGFP Cadastre © Droits de l'Etat réservés © 2021»

| | | | |
|---------------------|---------|-----------|---------------|
| Date : | Phase : | Echelle : | Plancher n° : |
| édité le 18/09/2022 | | 1 / 5000 | 4.B |

CCPLA - Maison du Pays, 81220 Servins
tel : 05 63 70 52 67 courriel : contact@ccpla.fr

Zonage

Zone UA

- UA1 : Secteur urbain correspondant au centre historique de Lautrec qui se distingue par un enjeu patrimonial important
- UA2 : Secteur urbain correspondant aux centres anciens (caractérisé par des hauteurs en R+2)
- UA3 : Secteur urbain correspondant aux centres anciens (caractérisé par des hauteurs en R+1)
- UB : Zone urbaine correspondant aux premières extensions du bâti situées dans la continuité immédiate des centres anciens
- UC : Zone urbaine correspondant aux extensions périphériques à vocation d'habitat
- UE : Zone urbaine destinée aux équipements publics

Zone UH

- UH1 : Secteur urbain correspondant aux hameaux historiques
- UH2 : Secteur urbain correspondant aux hameaux récents
- UL : Zone urbaine destinée à accueillir des activités de loisirs
- UM : Zone urbaine Mixte
- UX : Zone urbaine destinée aux activités économiques
- 1AU : Zone à urbaniser ouverte à l'urbanisation destinée principalement à l'habitat
- 1AUe : Zone à urbaniser ouverte à l'urbanisation destinée principalement aux équipements publics
- 1AUX : Zone à urbaniser ouverte à l'urbanisation destinée aux activités économiques
- 1AUX1 : Secteur à urbaniser ouvert à l'urbanisation destinée aux commerces et à l'artisanat
- 2AU : Zone à urbaniser fermée à l'urbanisation destinée principalement à l'habitat
- 2AUX : Zone à urbaniser fermée à l'urbanisation destinée aux activités économiques

Zone A

- A : Zone Agricole
- Ab : Secteur agricole destiné à accueillir des bâtiments liés à de l'activité économique ou d'équipement public
- Ae : Secteur agricole destiné à accueillir des équipements d'aide à la personne
- Ah : Secteur agricole destiné à accueillir de l'habitat
- AL : Zone agricole destinée à accueillir des activités de tourisme et de loisirs
- Anc : Zone agricole non constructible
- N : Zone naturelle
- Nb : Secteur naturel destiné à accueillir des bâtiments liés à de l'activité économique
- NL : Zone naturelle destinée à accueillir des activités de tourisme et de loisirs
- Nnc : Zone naturelle non constructible

Prescriptions

- Emplacement réservé
- Secteur de taille et de capacité d'accueil limitées (STECAL)
- Espace soumis à une Orientation d'Aménagement et de Programmation
- Secteur avec densité minimale de construction selon les dispositions de l'article R151-39 2° al. du code de l'urbanisme
- Constructions et installations nécessaires à des équipements collectifs en zone A ou N selon les dispositions de l'article L151-11 12° du code de l'urbanisme
- Secteur cultivé ou non bâti à préserver dans la zone urbaine selon les dispositions de l'article L151-23 al.2 du code de l'urbanisme
- Patrimoine bâti ou paysager (boisé ou non) à protéger pour des motifs d'ordre culturel, historique, architectural selon les dispositions de l'article L151-19 du code de l'urbanisme
- Éléments de paysage correspondant à un espace boisé, à préserver pour des motifs d'ordre écologique selon les dispositions de l'article L151-23 al.1 du code de l'urbanisme
- Boisement linéaire à préserver pour des motifs d'ordre écologique selon les dispositions de l'article L151-23 al.1 du code de l'urbanisme
- Sentier de randonnée à préserver au titre de l'article L151-38 du code de l'urbanisme
- Sentier de randonnée à créer au titre de l'article L151-38 du code de l'urbanisme
- Éléments du patrimoine à préserver pour des motifs d'ordre culturel, historique, architectural au titre de l'article L151-19 du code de l'urbanisme
- Arbre à préserver pour des motifs d'ordre écologique au titre de l'article L151-23 al.1 du code de l'urbanisme
- Bâtiment pouvant faire l'objet d'un changement de destination au titre de l'article L151-11 12° du code de l'urbanisme

Informations

- Périmètre de voisinage d'infrastructure de transport terrestre selon les dispositions de l'article L571-10 du code de l'aménagement
- Localisation indicative des constructions en attente d'une actualisation cadastrale
- Cours d'eau et plan d'eau

Risques et servitudes (cf annexe Servitudes d'Utilité Publique)

- Périmètre du Site Patrimonial Remarquable
- Carte informative des Zones inondables

Espace soumis au risque d'inondation d'après les dispositions du Plan de Prévention des Risques d'Inondation (PPRI) :

- Dadaou approuvé le 30/03/2012, modifié le 31/07/2017
- Agout Amont approuvé le 14/11/2013
- Agout Aval Approbation de la révision le 28/02/2022

Rouge


Risques et servitudes (cf annexe Servitudes d'Utilité Publique)


Espace soumis au risque d'inondation d'après les dispositions du Plan de Prévention des Risques d'Inondation (PPRI) :

- Dadaou approuvé le 30/03/2012, modifié le 31/07/2017
- Agout Amont approuvé le 14/11/2013
- Agout Aval Approbation de la révision le 28/02/2022

Rouge

Avertissement : Les données diffusées concernant les zones inondables sont informatives et non opposables au tiers. Nous ne garantissons pas leurs exhaustivités et leurs exactitudes par rapport aux documents opposables. Les documents officiels et opposables aux tiers peuvent être consultés en Mairie ou à la Préfecture

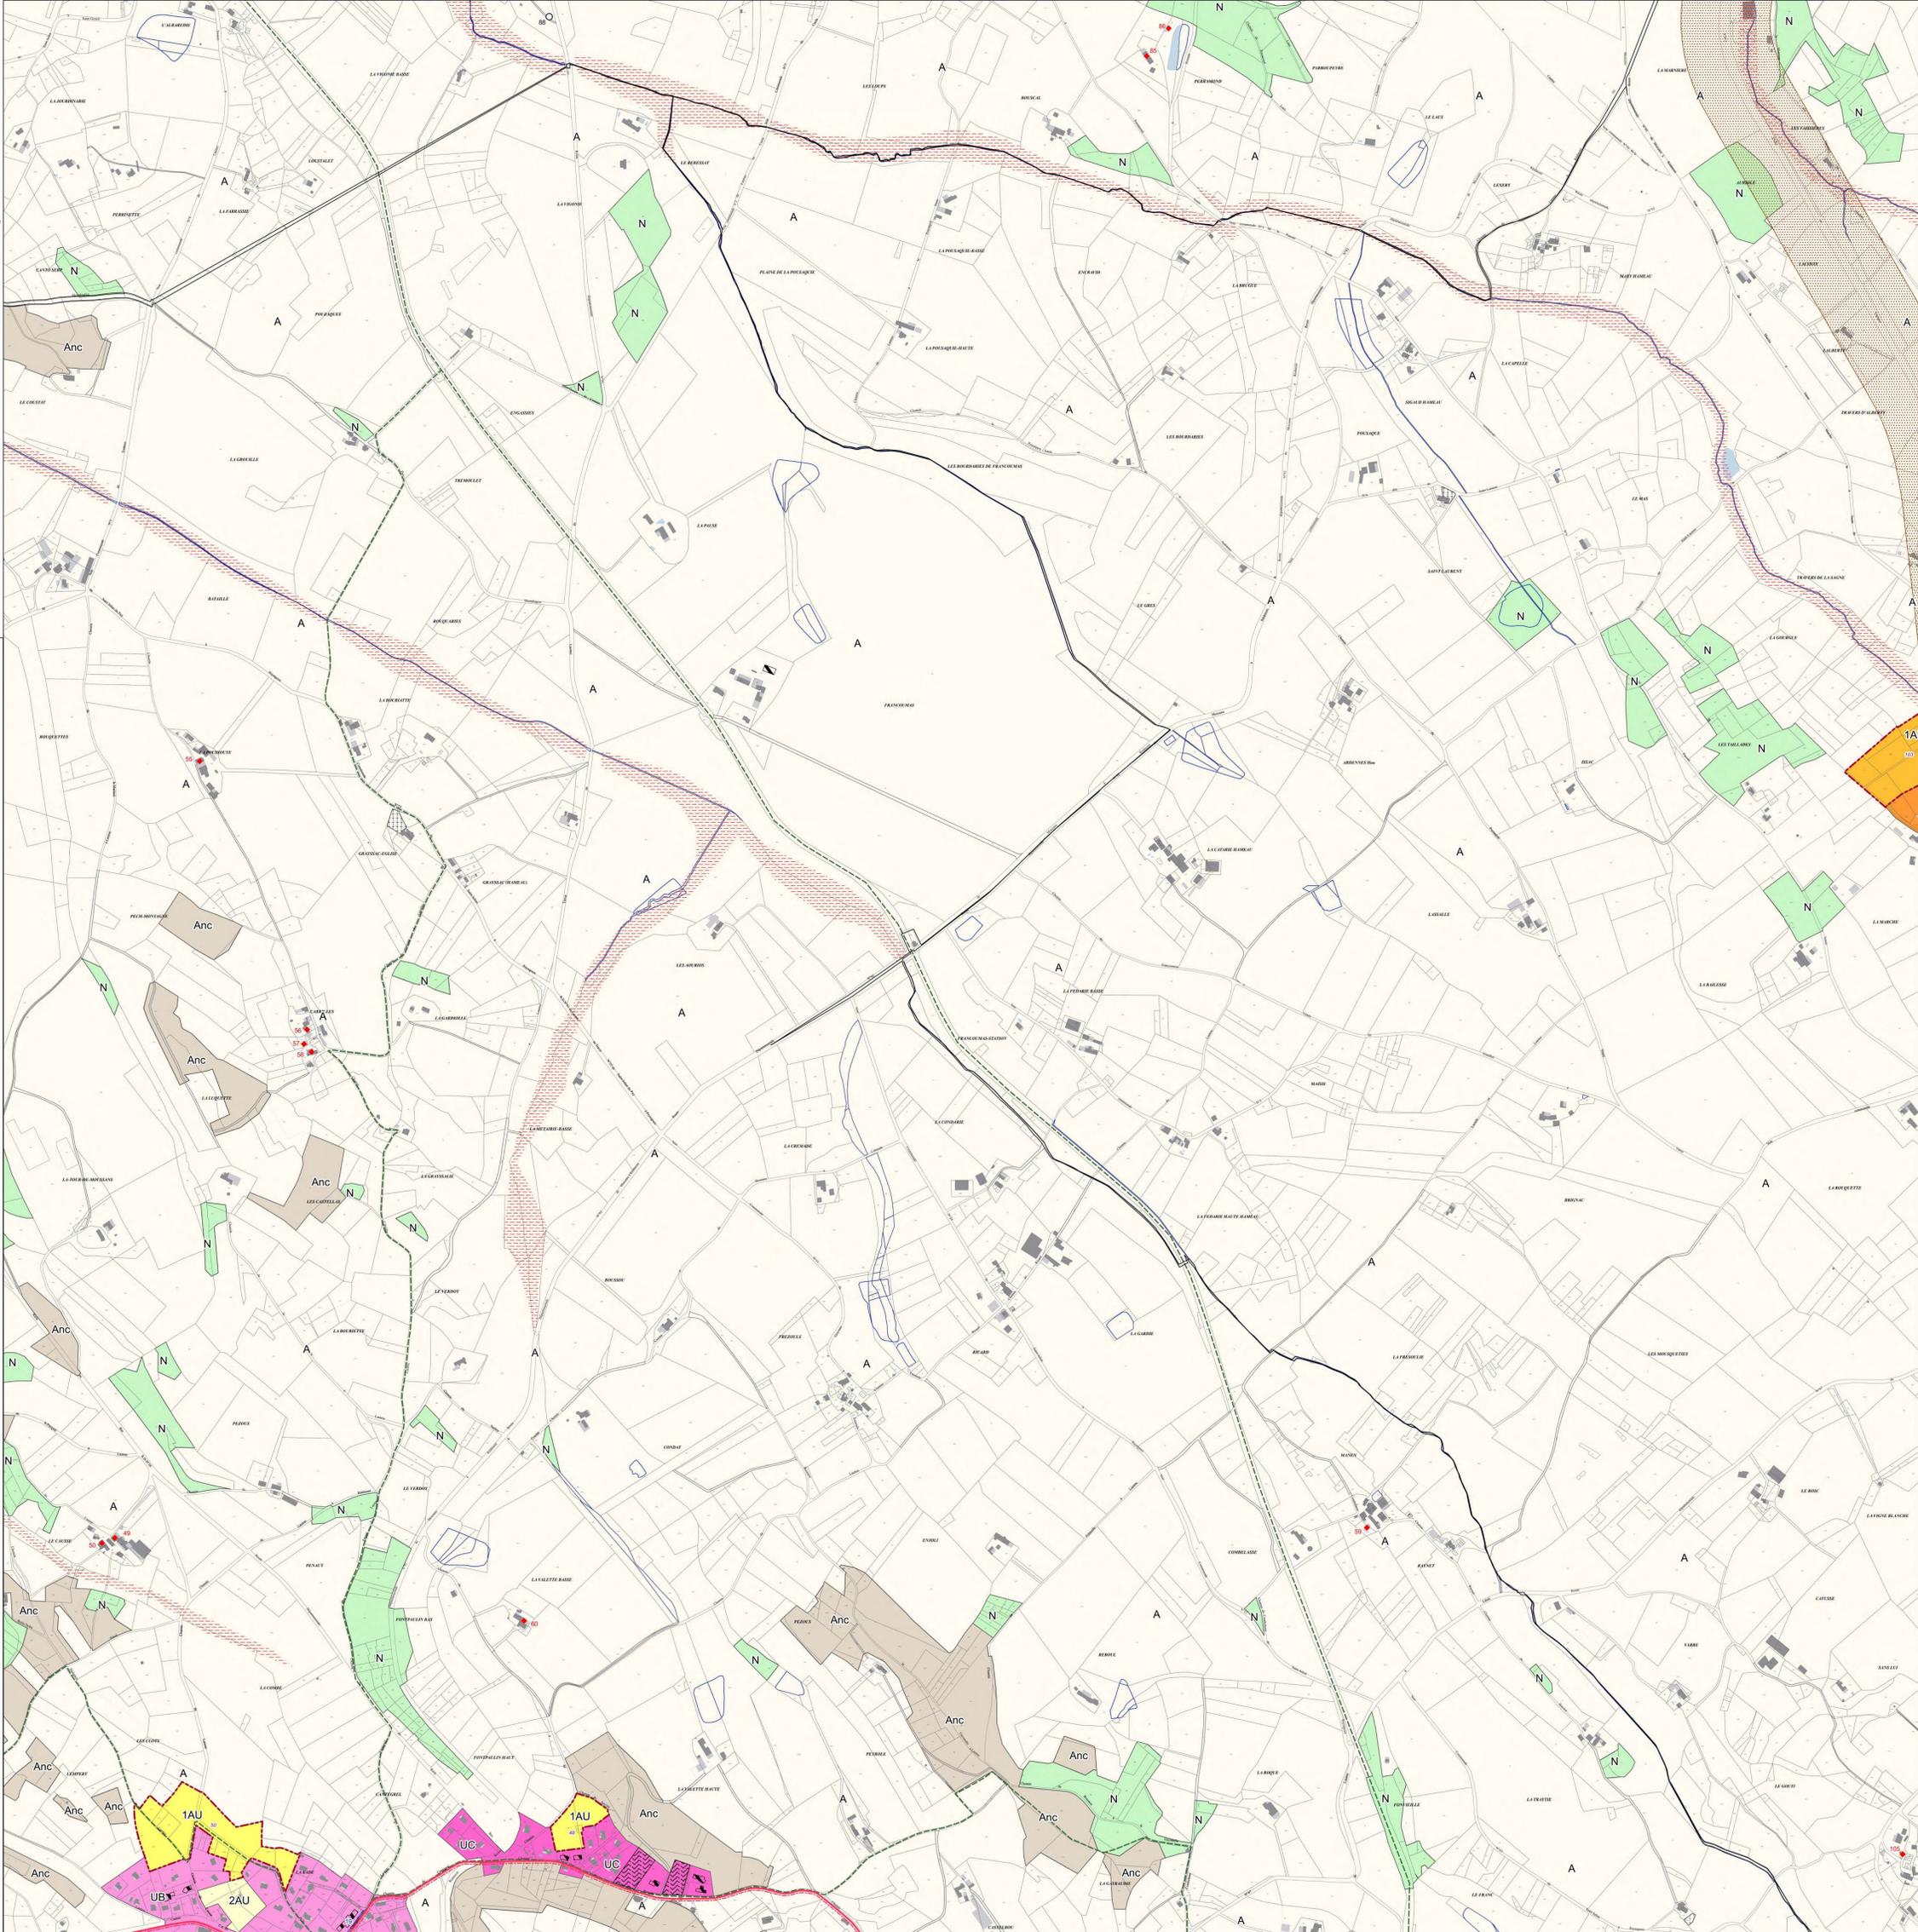

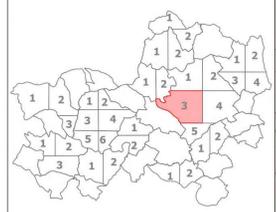

| | | | |
|-------------------------------|---------|-----------------------|------------------|
| Date : édité le 18/09/2022 | Phase : | Echelle : 1 / 5000 | Plaque n° 4.B |
|-------------------------------|---------|-----------------------|------------------|

- Zonage**
- Zone UA
 - UA1 : Secteur urbain correspondant au centre historique de Lautrec qui se distingue par un enjeu patrimonial important
 - UA2 : Secteur urbain correspondant aux centres anciens (caractérisé par des hauteurs en R+2)
 - UA3 : Secteur urbain correspondant aux centres anciens (caractérisé par des hauteurs en R+1)
 - UB : Zone urbaine correspondant aux premières extensions du bâti situées dans la continuité immédiate des centres anciens
 - UC : Zone urbaine correspondant aux extensions périphériques à vocation d'habitat
 - UE : Zone urbaine destinée aux équipements publics
 - Zone UH
 - UH1 : Secteur urbain correspondant aux hameaux historiques
 - UH2 : Secteur urbain correspondant aux hameaux récents
 - Zone UL : Zone urbaine destinée à accueillir des activités de loisirs
 - UM : Zone urbaine Mixte
 - UX : Zone urbaine destinée aux activités économiques
 - 1AU : Zone à urbaniser ouverte à l'urbanisation destinée principalement à l'habitat
 - 1AUe : Zone à urbaniser ouverte à l'urbanisation destinée principalement aux équipements publics
 - 1AUX : Zone à urbaniser ouverte à l'urbanisation destinée aux activités économiques
 - 1AUXl : Secteur à urbaniser ouvert à l'urbanisation destinée aux commerces et à l'artisanat
 - 2AU : Zone à urbaniser fermée à l'urbanisation destinée principalement à l'habitat
 - 2AUX : Zone à urbaniser fermée à l'urbanisation destinée aux activités économiques
 - A : Zone Agricole
 - Ab : Secteur agricole destiné à accueillir des bâtiments liés à de l'activité économique ou d'équipement public
 - Ae : Secteur agricole destiné à accueillir des équipements d'aide à la personne
 - Ah : Secteur agricole destiné à accueillir de l'habitat
 - AL : Zone agricole destinée à accueillir des activités de tourisme et de loisirs
 - Anc : Zone agricole non constructible
 - N : Zone naturelle
 - Nb : Secteur naturel destiné à accueillir des bâtiments liés à de l'activité économique
 - NL : Zone naturelle destinée à accueillir des activités de tourisme et de loisirs
 - Nnc : Zone naturelle non constructible

- Prescriptions**
- Emplacement réservé
 - Secteur de taille et de capacité d'accueil limités (STECAL)
 - Espace soumis à une Orientation d'Aménagement et de Programmation
 - Secteur avec densité minimale de construction selon les dispositions de l'article R151-39 2° al. du code de l'urbanisme
 - Constructions et installations nécessaires à des équipements collectifs en zone A ou N selon les dispositions de l'article L151-11 1° du code de l'urbanisme
 - Secteur cultivé ou non bâti à préserver dans la zone urbaine selon les dispositions de l'article L151-23 al.2 du code de l'urbanisme
 - Patrimoine bâti ou paysager (boisé ou non) à protéger pour des motifs d'ordre culturel, historique, architectural selon les dispositions de l'article L151-19 du code de l'urbanisme
 - Éléments de paysage correspondant à un espace boisé, à préserver pour des motifs d'ordre écologique selon les dispositions de l'article L151-23 al.1 du code de l'urbanisme
 - Boisement linéaire à préserver pour des motifs d'ordre écologique selon les dispositions de l'article L151-23 al.1 du code de l'urbanisme
 - Sentier de randonnée à préserver au titre de l'article L151-38 du code de l'urbanisme
 - Sentier de randonnée à créer au titre de l'article L151-38 du code de l'urbanisme
 - Éléments du patrimoine à préserver pour des motifs d'ordre culturel, historique, architectural au titre de l'article L151-19 du code de l'urbanisme
 - Arbre à préserver pour des motifs d'ordre écologique au titre de l'article L151-23 al.1 du code de l'urbanisme
 - Bâtiment pouvant faire l'objet d'un changement de destination au titre de l'article L151-11 1° du code de l'urbanisme

- Informations**
- Périmètre de voisinage d'infrastructure de transport terrestre selon les dispositions de l'article L571-10 du code de l'environnement
 - Localisation indicative des constructions en attente d'une actualisation cadastrale
 - Cours d'eau et plan d'eau
- Risques et servitudes (cf annexe Servitudes d'Utilité Publique)**
- Périmètre du Site Patrimonial Remarquable
 - Carte informative des Zones inondables
 - Espace soumis au risque d'inondation d'après les dispositions du Plan de Prévention des Risques d'Inondation (PPRI) :
 - Dadoü approuvé le 30/03/2012, modifié le 31/07/2017
 - Agout Amont approuvé le 14/11/2013
 - Agout Aval Approbation de la révision le 28/02/2022
 - Rouge

Avertissement : Les données diffusées concernant les zones inondables sont informatives et non opposables au tiers. Nous ne garantissons pas leurs exhaustivités et leurs exactitudes par rapport aux documents opposables. Les documents officiels et opposables aux tiers peuvent être consultés en Mairie ou à la Préfecture

