


ELABORATION DU
PLAN LOCAL
D'URBANISME
INTERCOMMUNAL

Adduction en eaux
potable
MONTDRAGON

MONTDRAGON

Planche 1

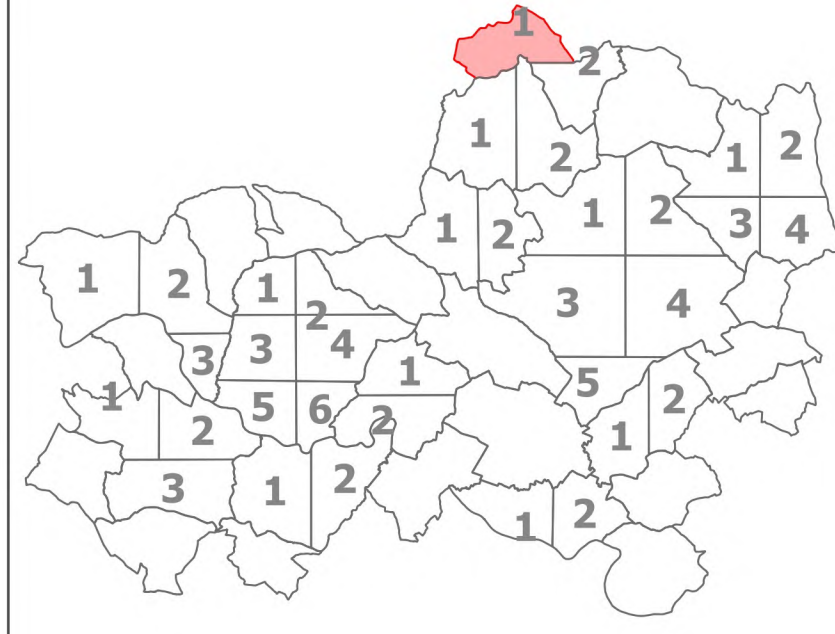


«Origine DGFIP Cadastre © Droits de l'Etat réservés © 2021»

Date : édité le 18/07/2022	Phase :	Echelle : 1/5000	Pièce n° 5.3.1
CCLPA - Maison du Pays, 81220 Servies tél : 05 63 70 52 67/ courriel : contact@cclcpa.fr			

CCLPA - Maison du Pays, 81220 Serviès
tél : 05 63 70 52 67/ courriel : contact@cclpa.fr


- Conduite d'eau potable
- Poteau incendie

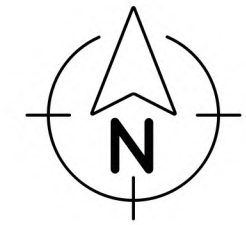

ELABORATION DU
PLAN LOCAL
D'URBANISME
INTERCOMMUNAL

Adduction en eaux
potable
MONTDRAGON

Planche 2

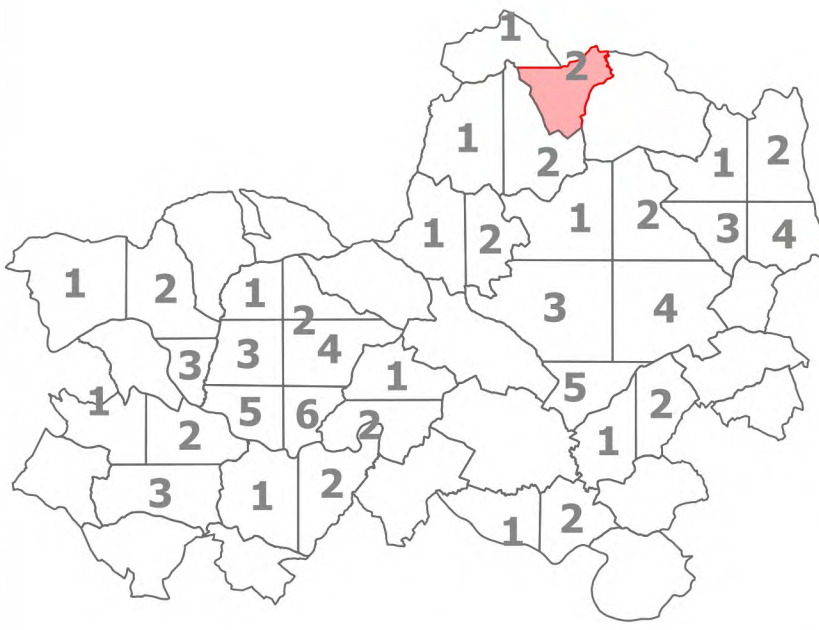

«Origine DGFIP Cadastre © Droits de l'Etat réservés © 2021»

Date :	Phase :	Echelle :	Pièce n°
édité le 18/07/2022		1/5000	5.3.1
CCLPA - Maison du Pays, 81220 Servies tél : 05 63 70 52 67 / courriel : contact@cclpa.fr			

CCLPA - Maison du Pays, 81220 Serviès
tél : 05 63 70 52 67/ courriel : contact@cclpa.fr

- Conduite d'eau potable
- Poteau incendie

