


Cuq - En Raynaud

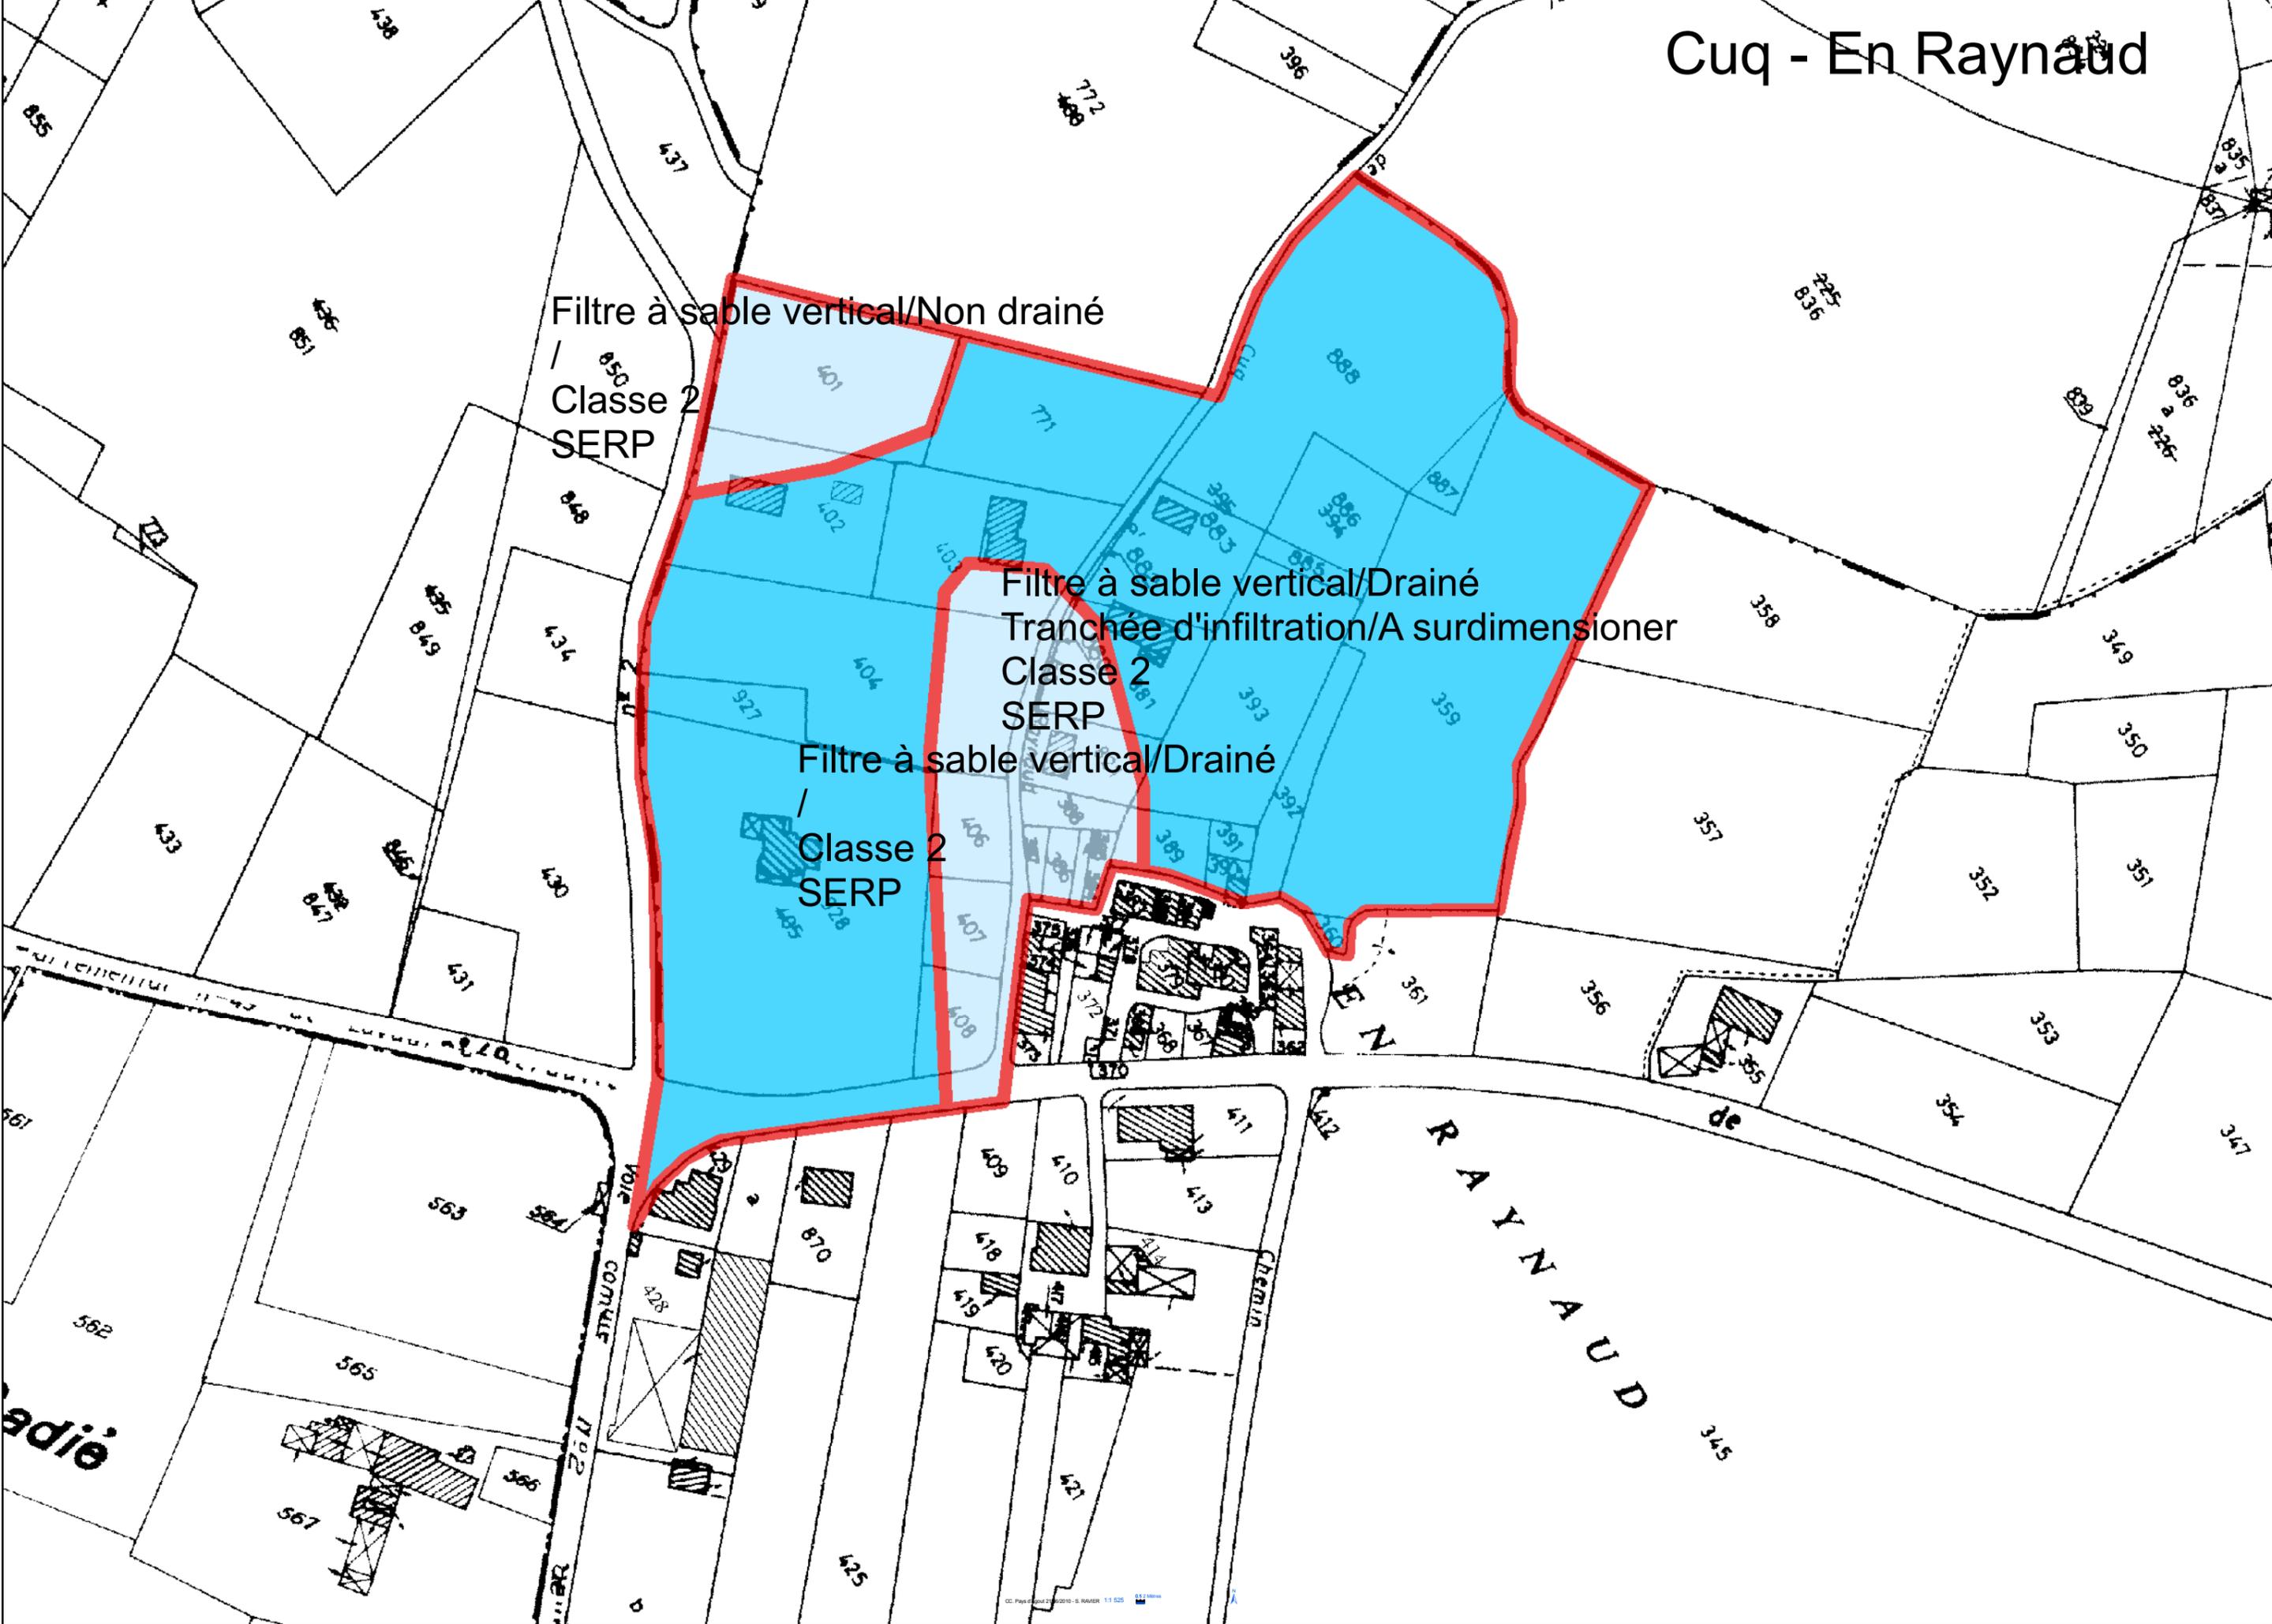


Filtre à sable vertical/Non drainé
Classe 2
SERP

Filtre à sable vertical/Drainé
Tranchée d'infiltration/A surdimensionner
Classe 2
SERP

Filtre à sable vertical/Drainé
Classe 2
SERP

Cuq - En Salles

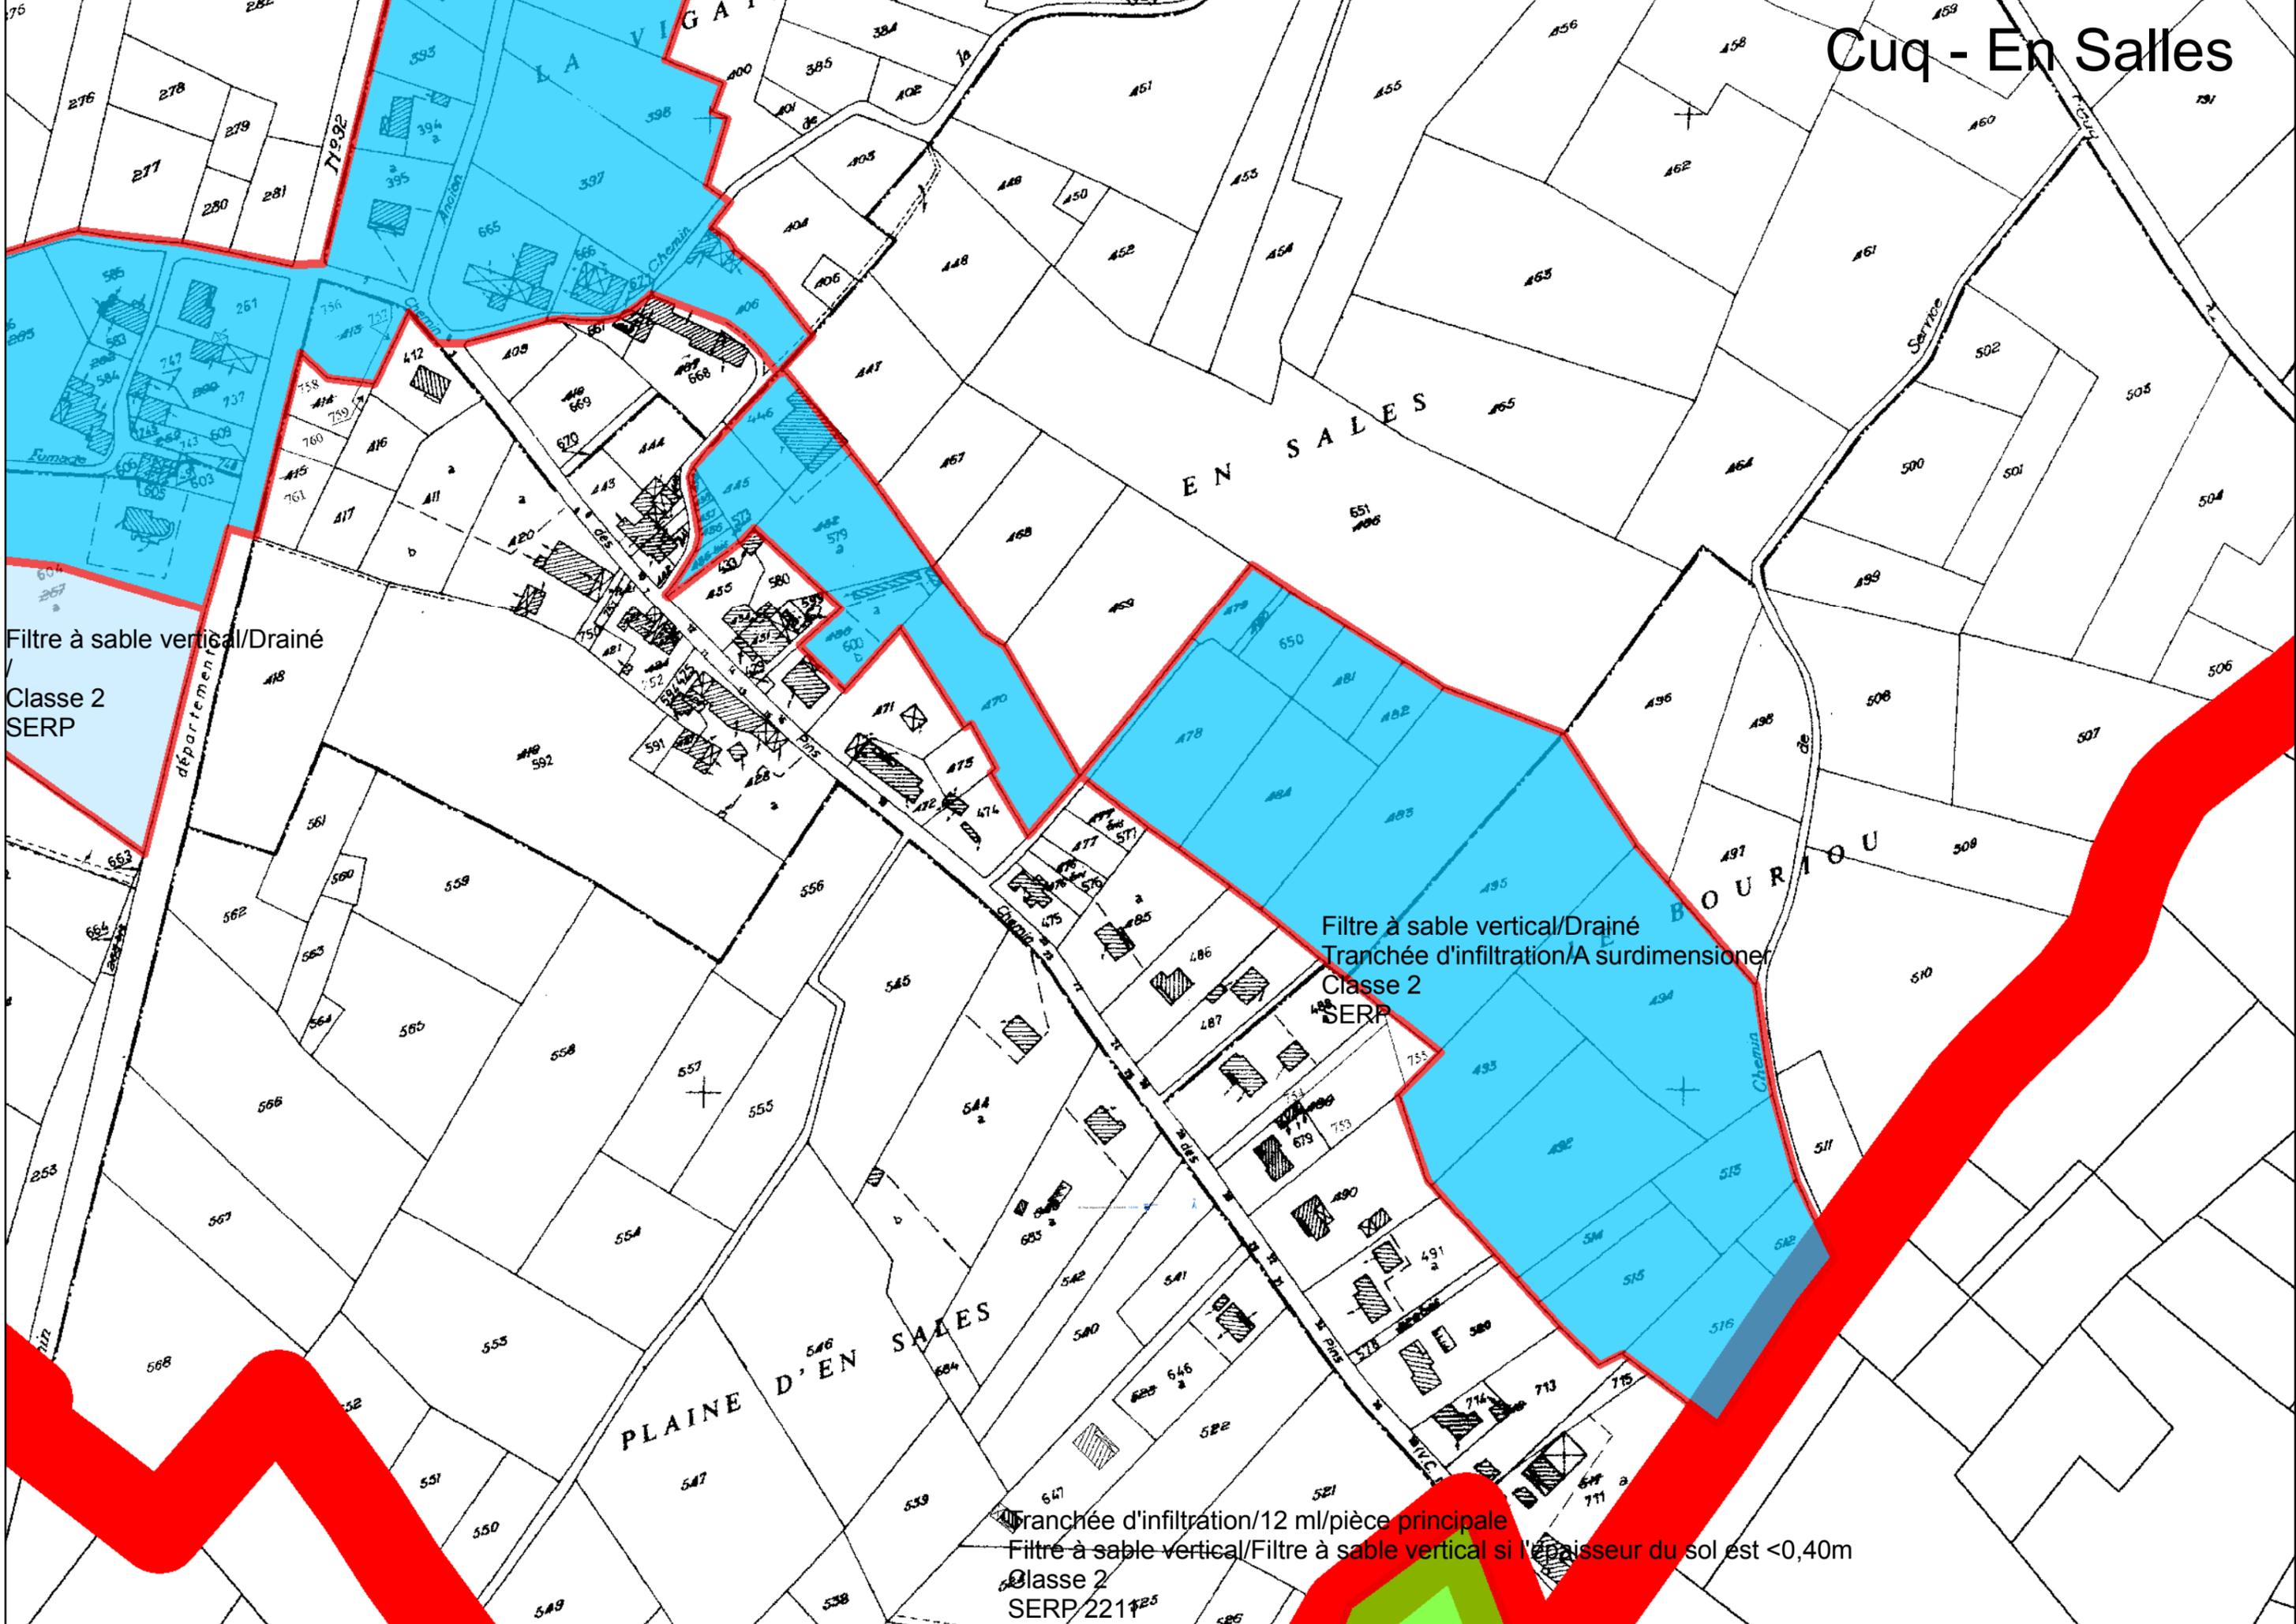


Filtre à sable vertical/Drainé
Classe 2
SERP


Filtre à sable vertical/Drainé
Tranchée d'infiltration/A surdimensionner
Classe 2
SERP

Tranchée d'infiltration/12 ml/pièce principale
Filtre à sable vertical/Filtre à sable vertical si l'épaisseur du sol est <0,40m
Classe 2
SERP 221125

Cuq - La Mouline/La Fumade

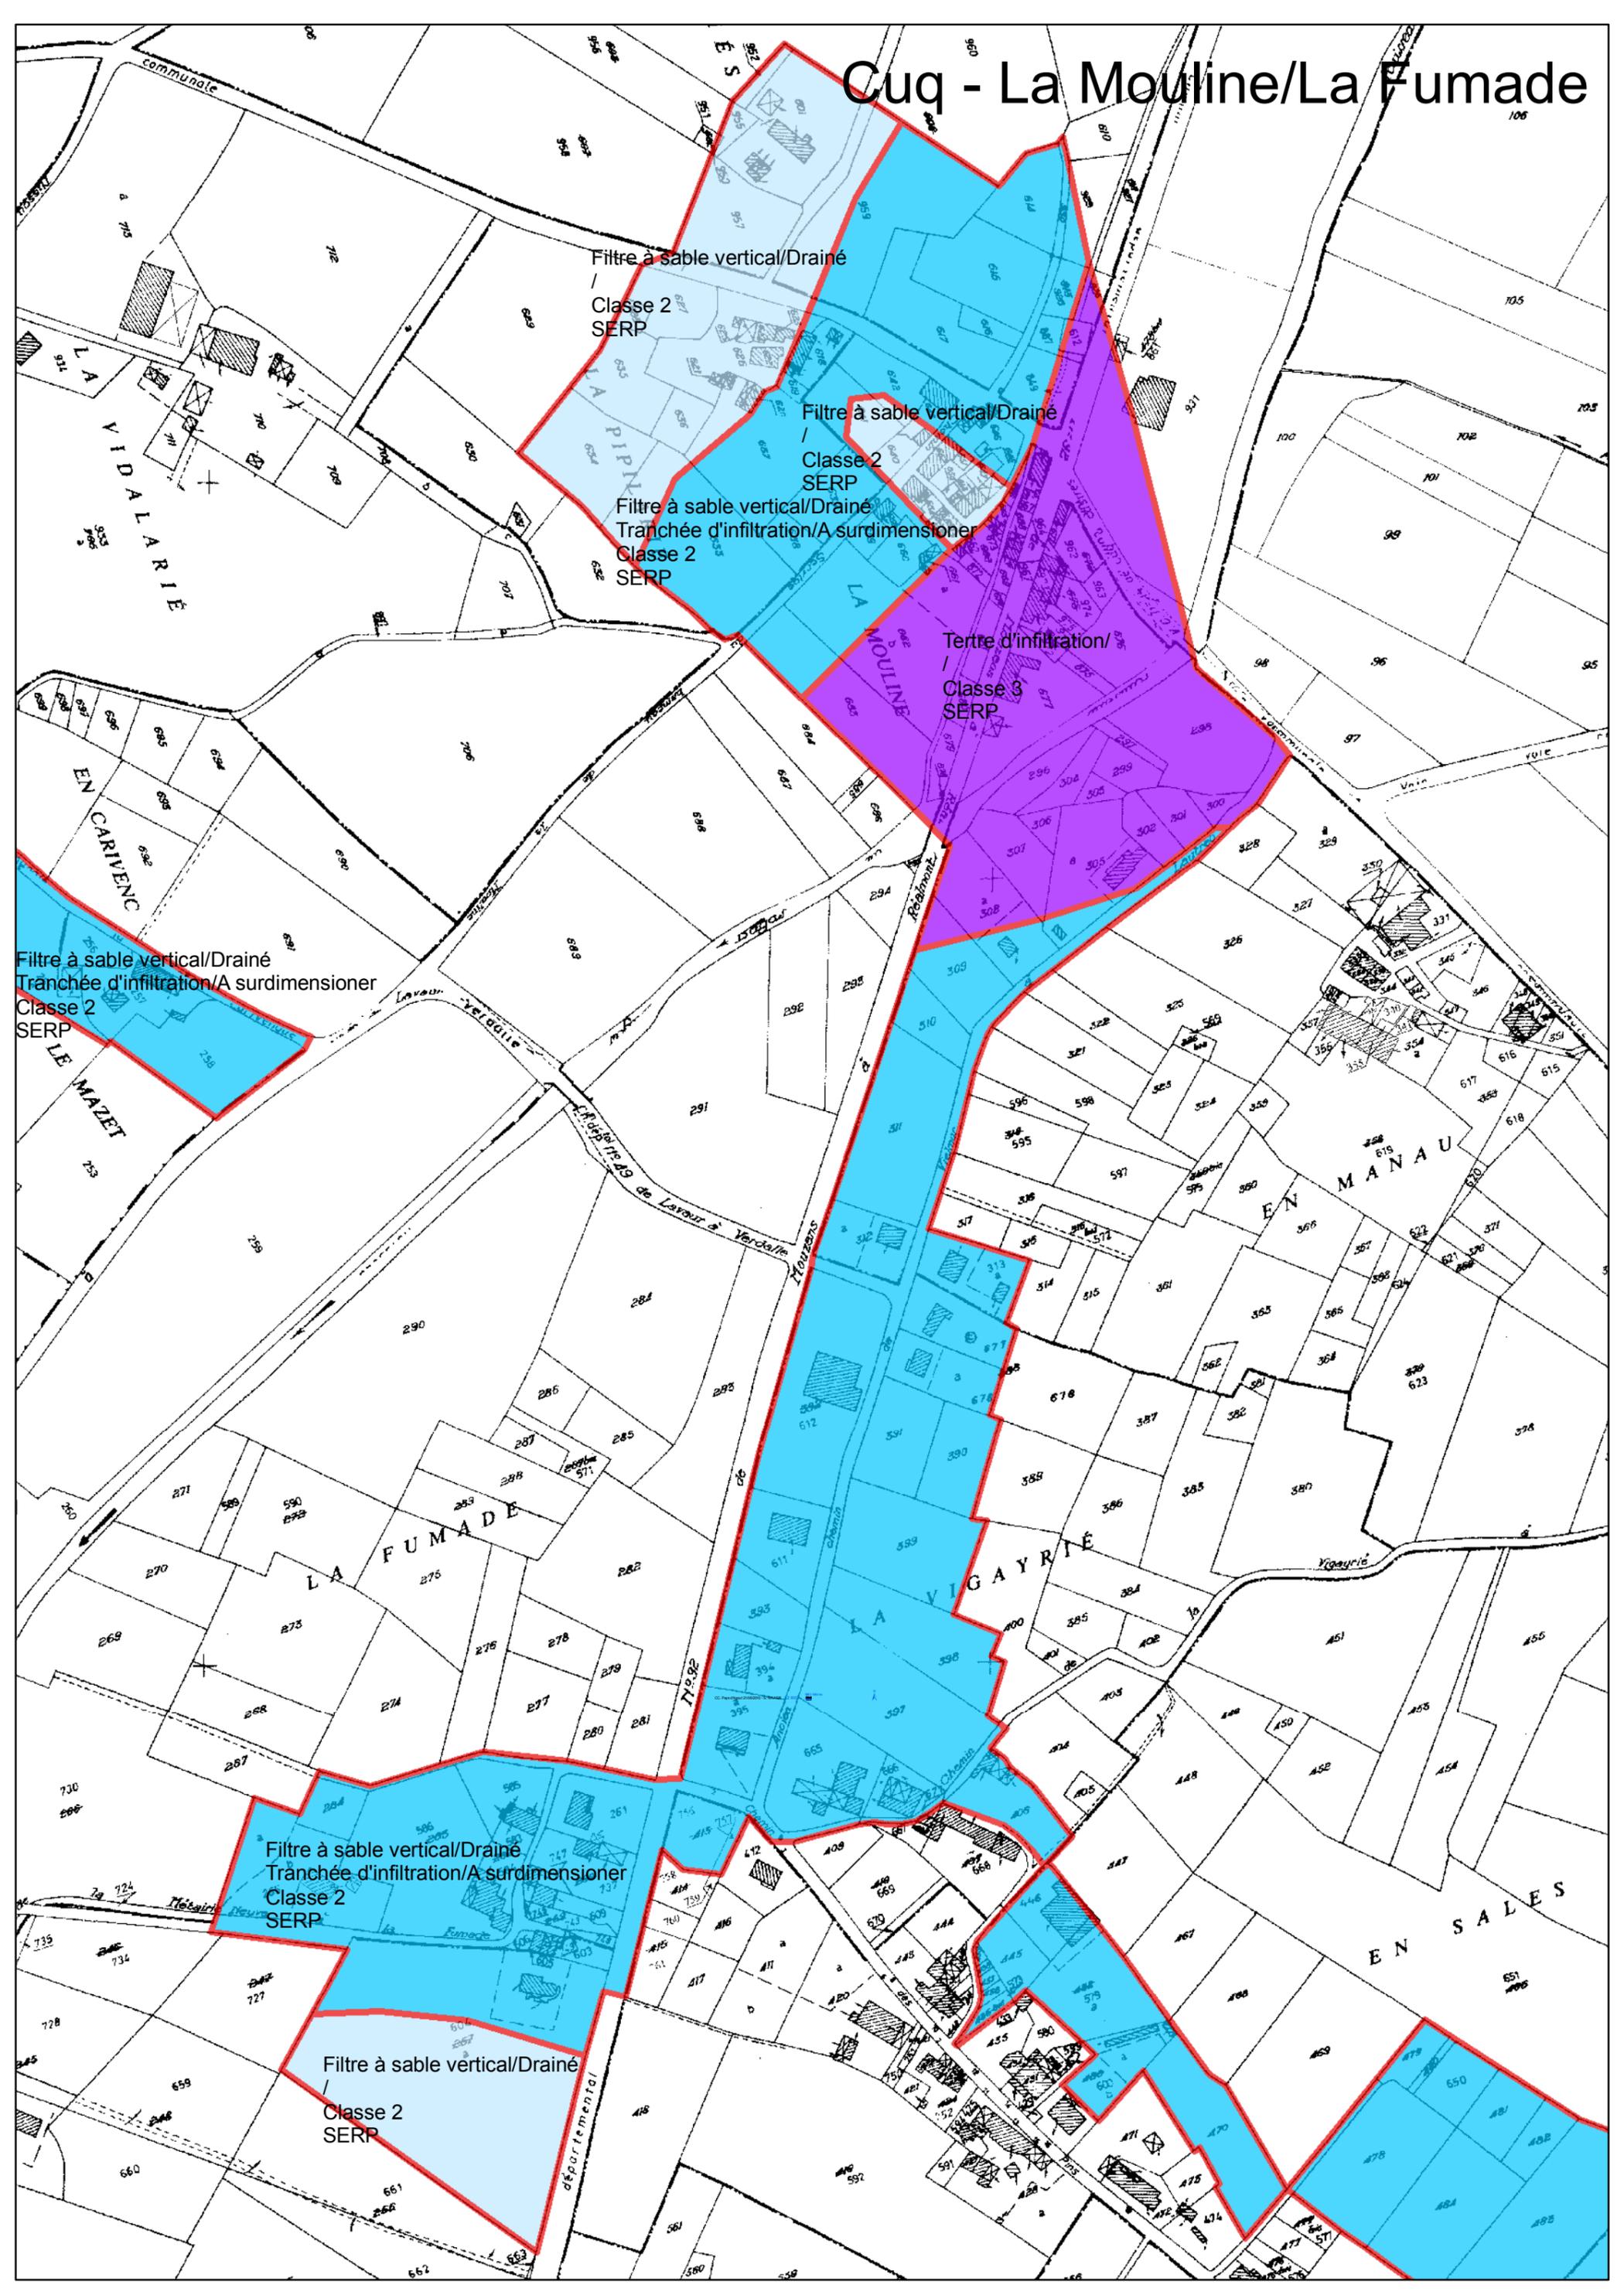

Cuq - Lenbanel

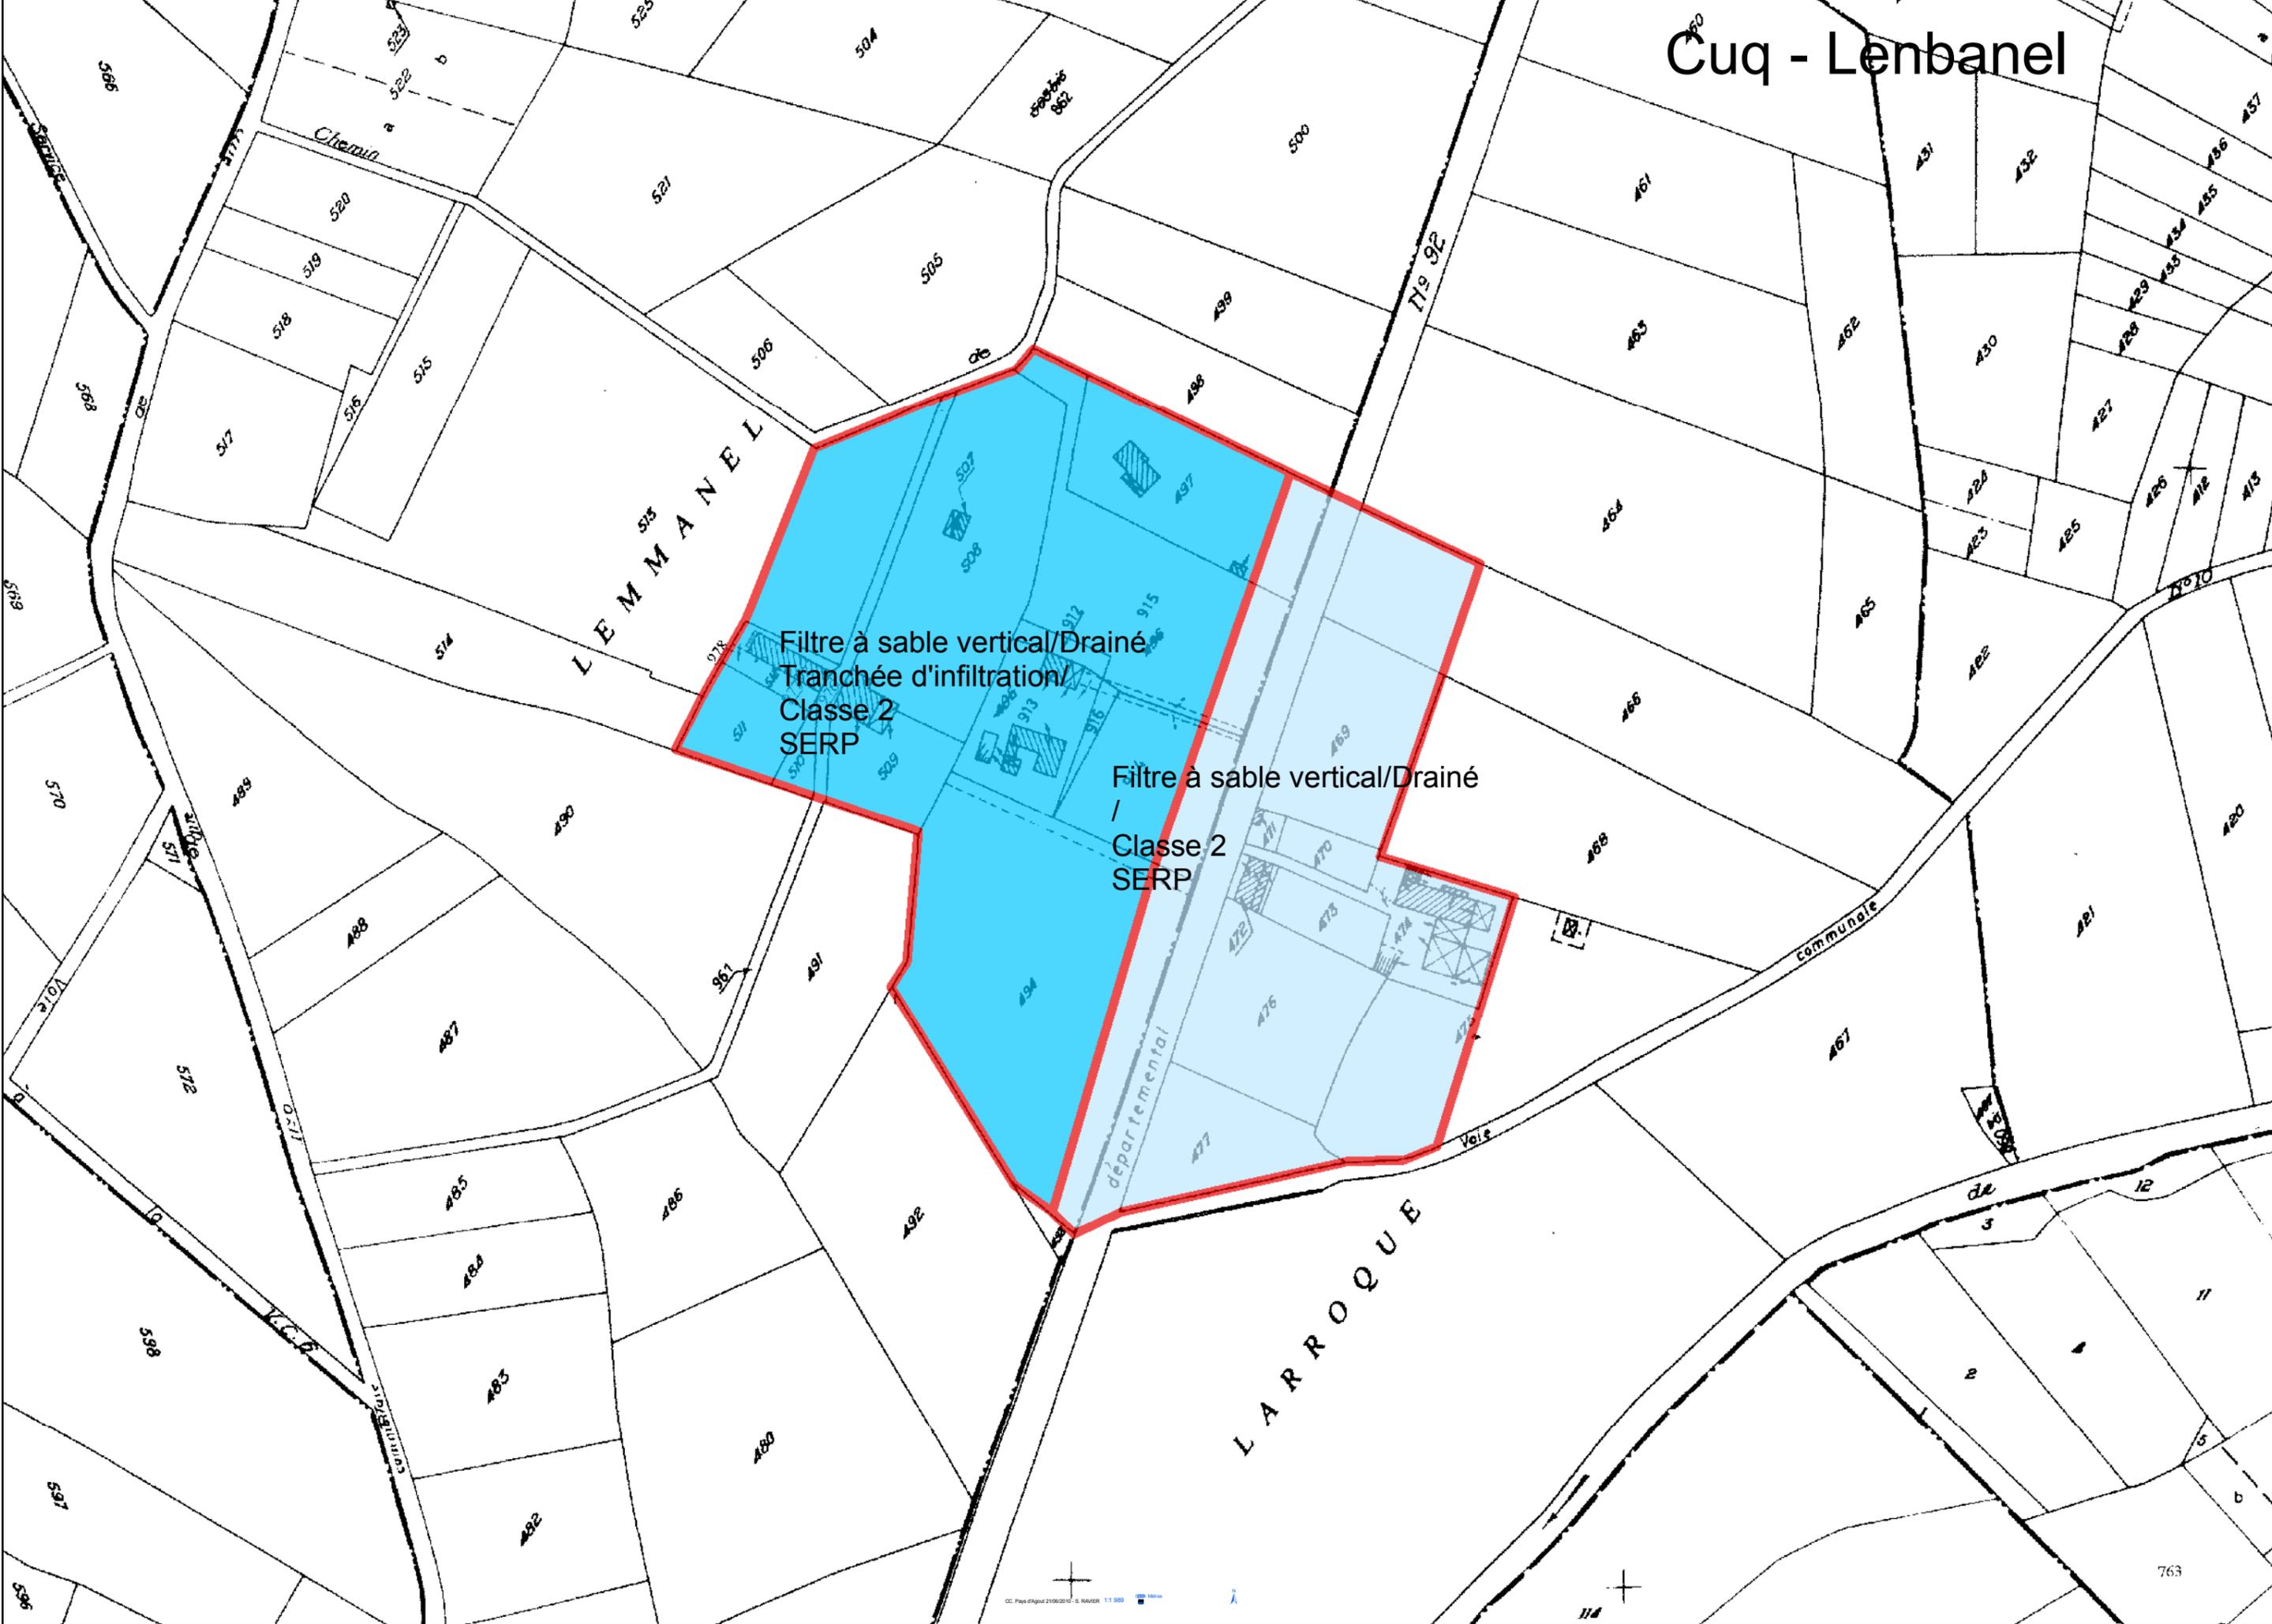


Cuq - Les Capélanies

Filtre à sable vertical/Drainé avec évacuation au fossé ou à créer
Filtre à sable horizontal/Drainé avec évacuation au fossé ou à créer
Classe 2
SERP

Filtre à sable vertical/Drainé
Tranchée d'infiltration/A surdimensionner
Classe 2
SERP

Tranchée d'infiltration/Pour les sols perméables
Filtre à sable vertical/Drainé ou non drainé selon la nature du sous sol pour les sols peu perméables
Classe 2
SERP 1111

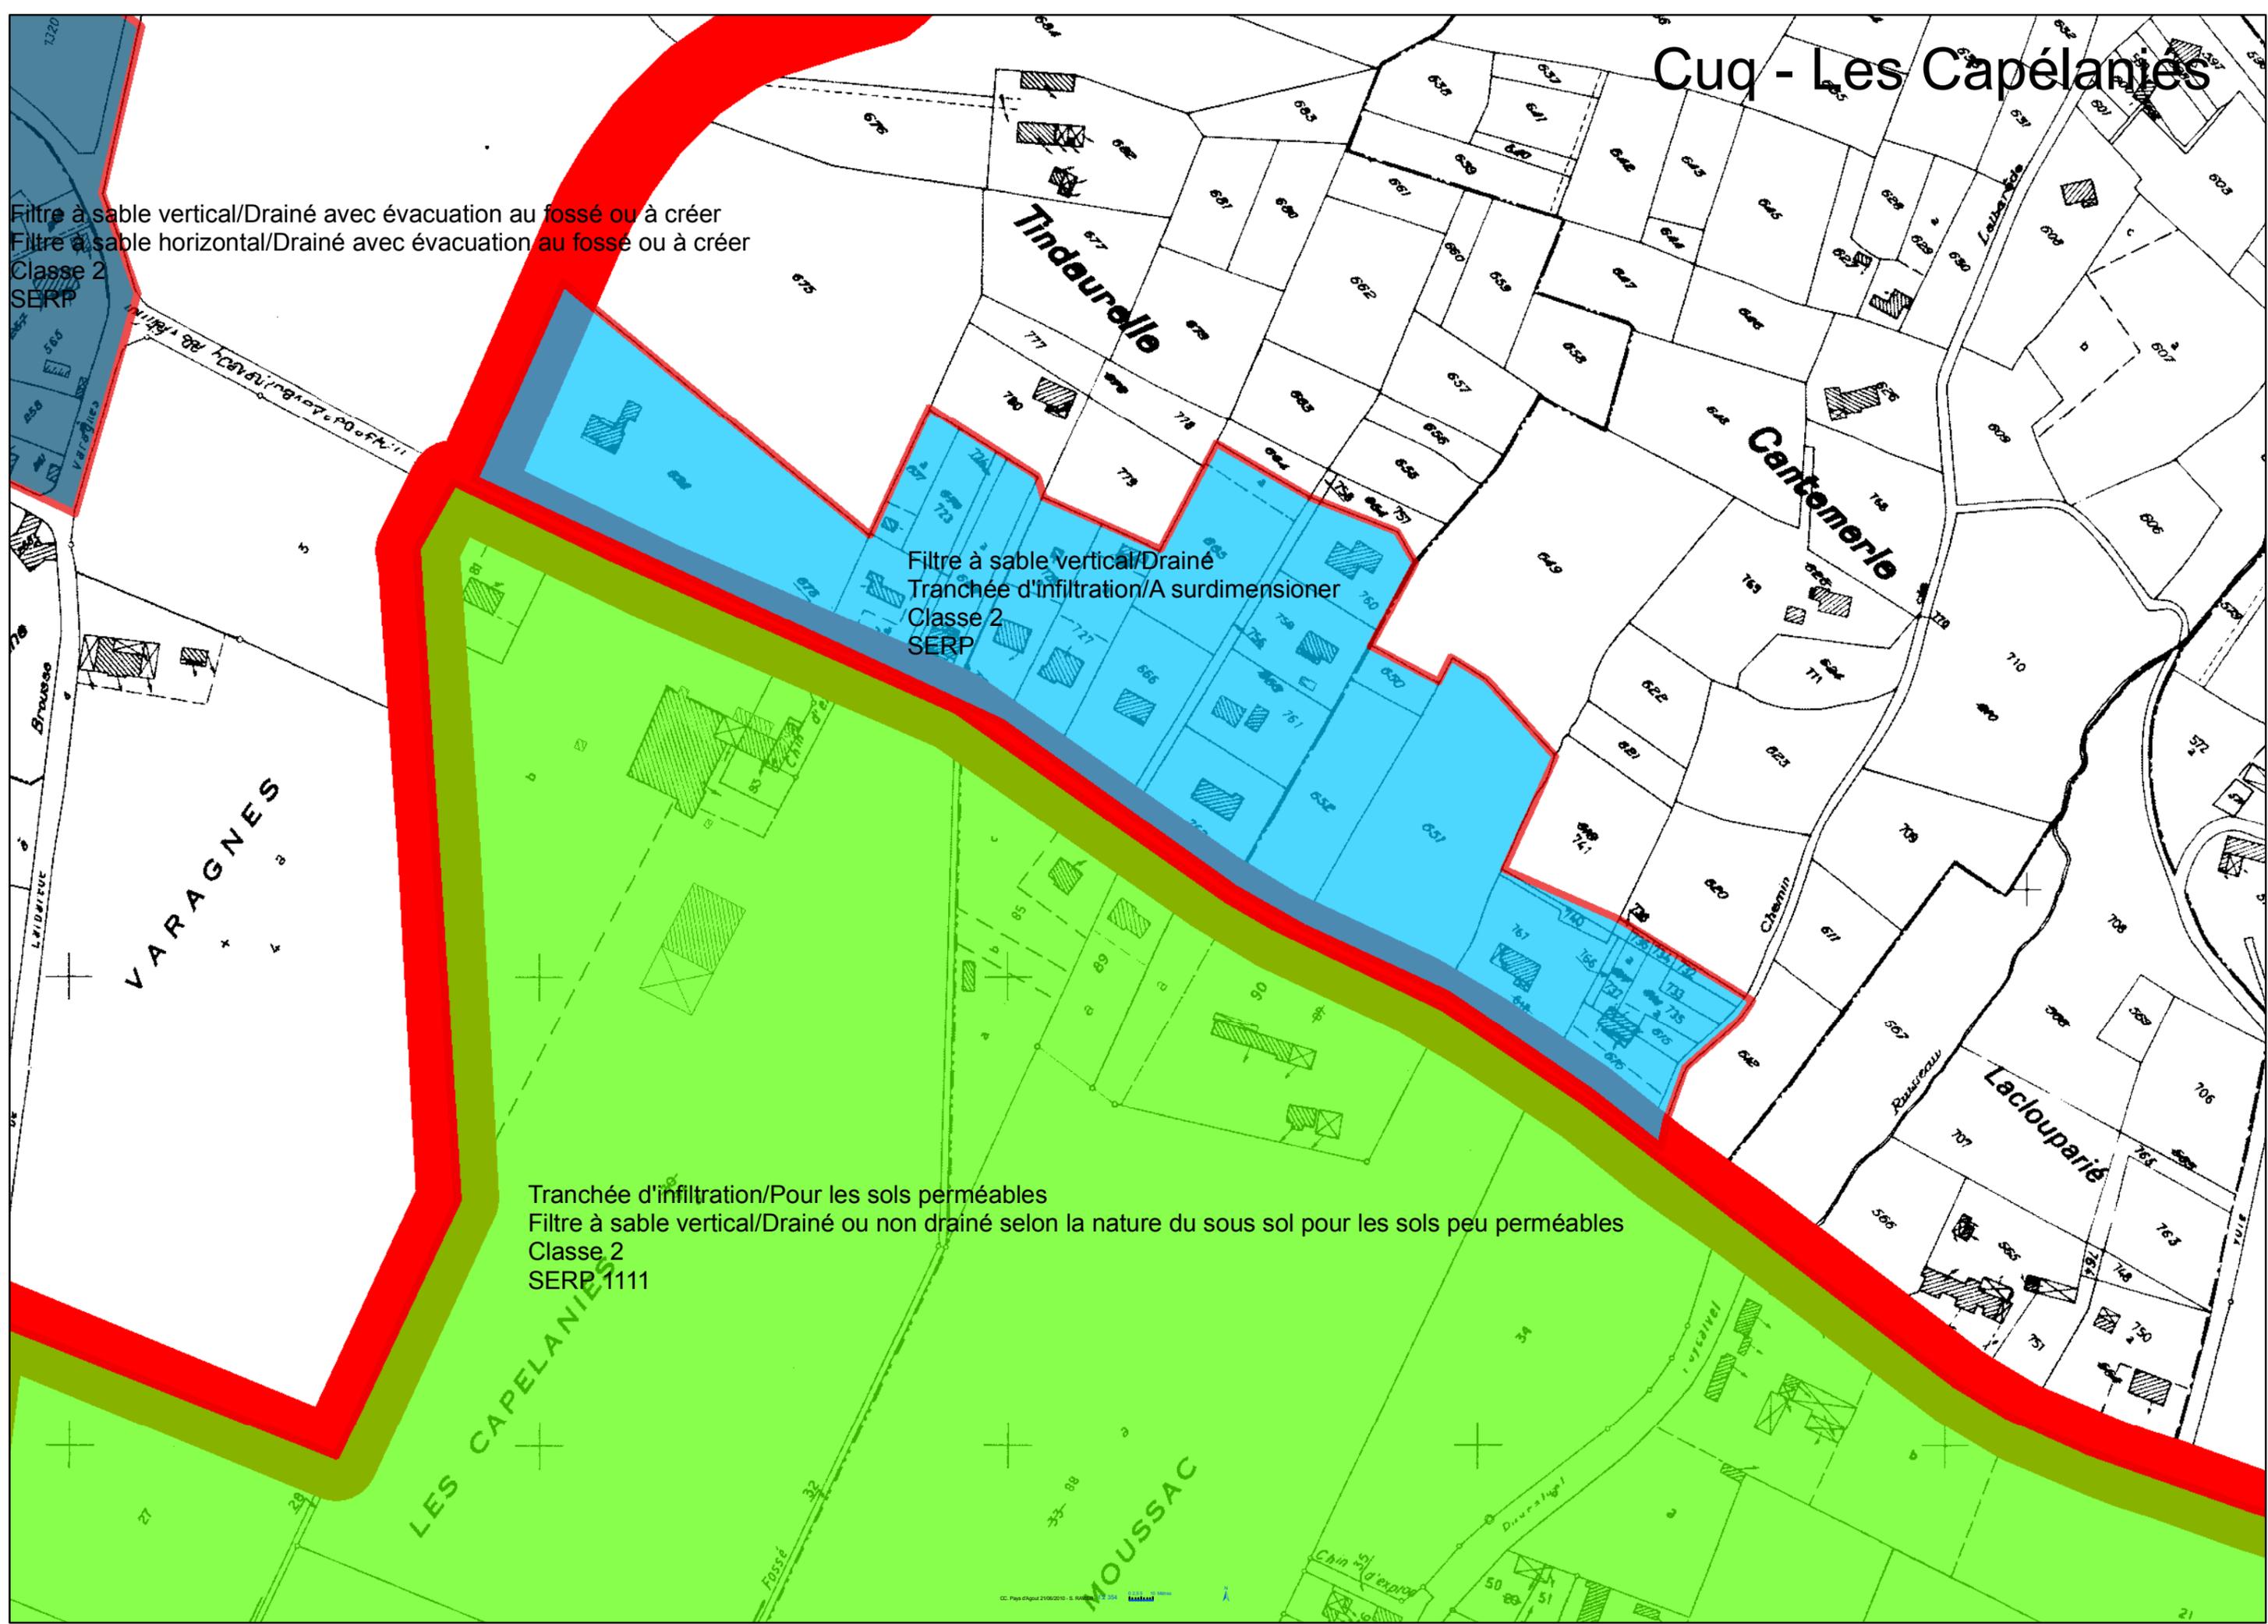

DEPARTEMENT DU TARN

SCHEMA COMMUNAL
D'ASSAINISSEMENT

CUQ
CHEMIN DES PINS

DIAGNOSTIC DES RESEAUX
EAUX USEES



Dessiné par : Nicolas HERRET

Planche : 1/1

Le : 18/04/2018

Modifié le :

Echelle : 1/2000e

Légende

- | | | | |
|--|-------------------------------|--|--|
| | Réseau unitaire existant | | Regard non visible |
| | Réseau séparatif existant | | Localisation Eaux claires parasites permanentes |
| | Regards de visite Eaux Usées | | Localisation des erreurs de raccords test à la fumée |
| | Regard Pluvial Grille avaloir | | |
| | Réseau pluvial ouvert | | |
| | Réseau pluvial | | |

