

ELABORATION DU
PLAN LOCAL
D'URBANISME
INTERCOMMUNAL

Assainissement

FIAC - VITERBE

Extrait de la commune



ATELIER


AMÉNAGEMENT
du TERRITOIRE
et d'URBANISME

«Origine DGFiP Cadastre © Droits de l'Etat réservés © 2021»

Date :	Phase :	Echelle :	Plaque n°
édité le 20/09/2022		Sans Echelle	5.3.2
CCLPA - Maison du Pays, 81220 Servès tél. : 05 63 70 52 67 / courriel : contact@cclpa.fr			

- Réseau eaux usées
- Réseau unitaire
- Réseau eaux usées supposés
- Station de relevage
- Station d'épuration


AVERTISSEMENT
Les réseaux sont donnés à titre informatif et non opposables au tiers.
Nous ne garantissons pas leurs exactitudes et leurs exactitudes.

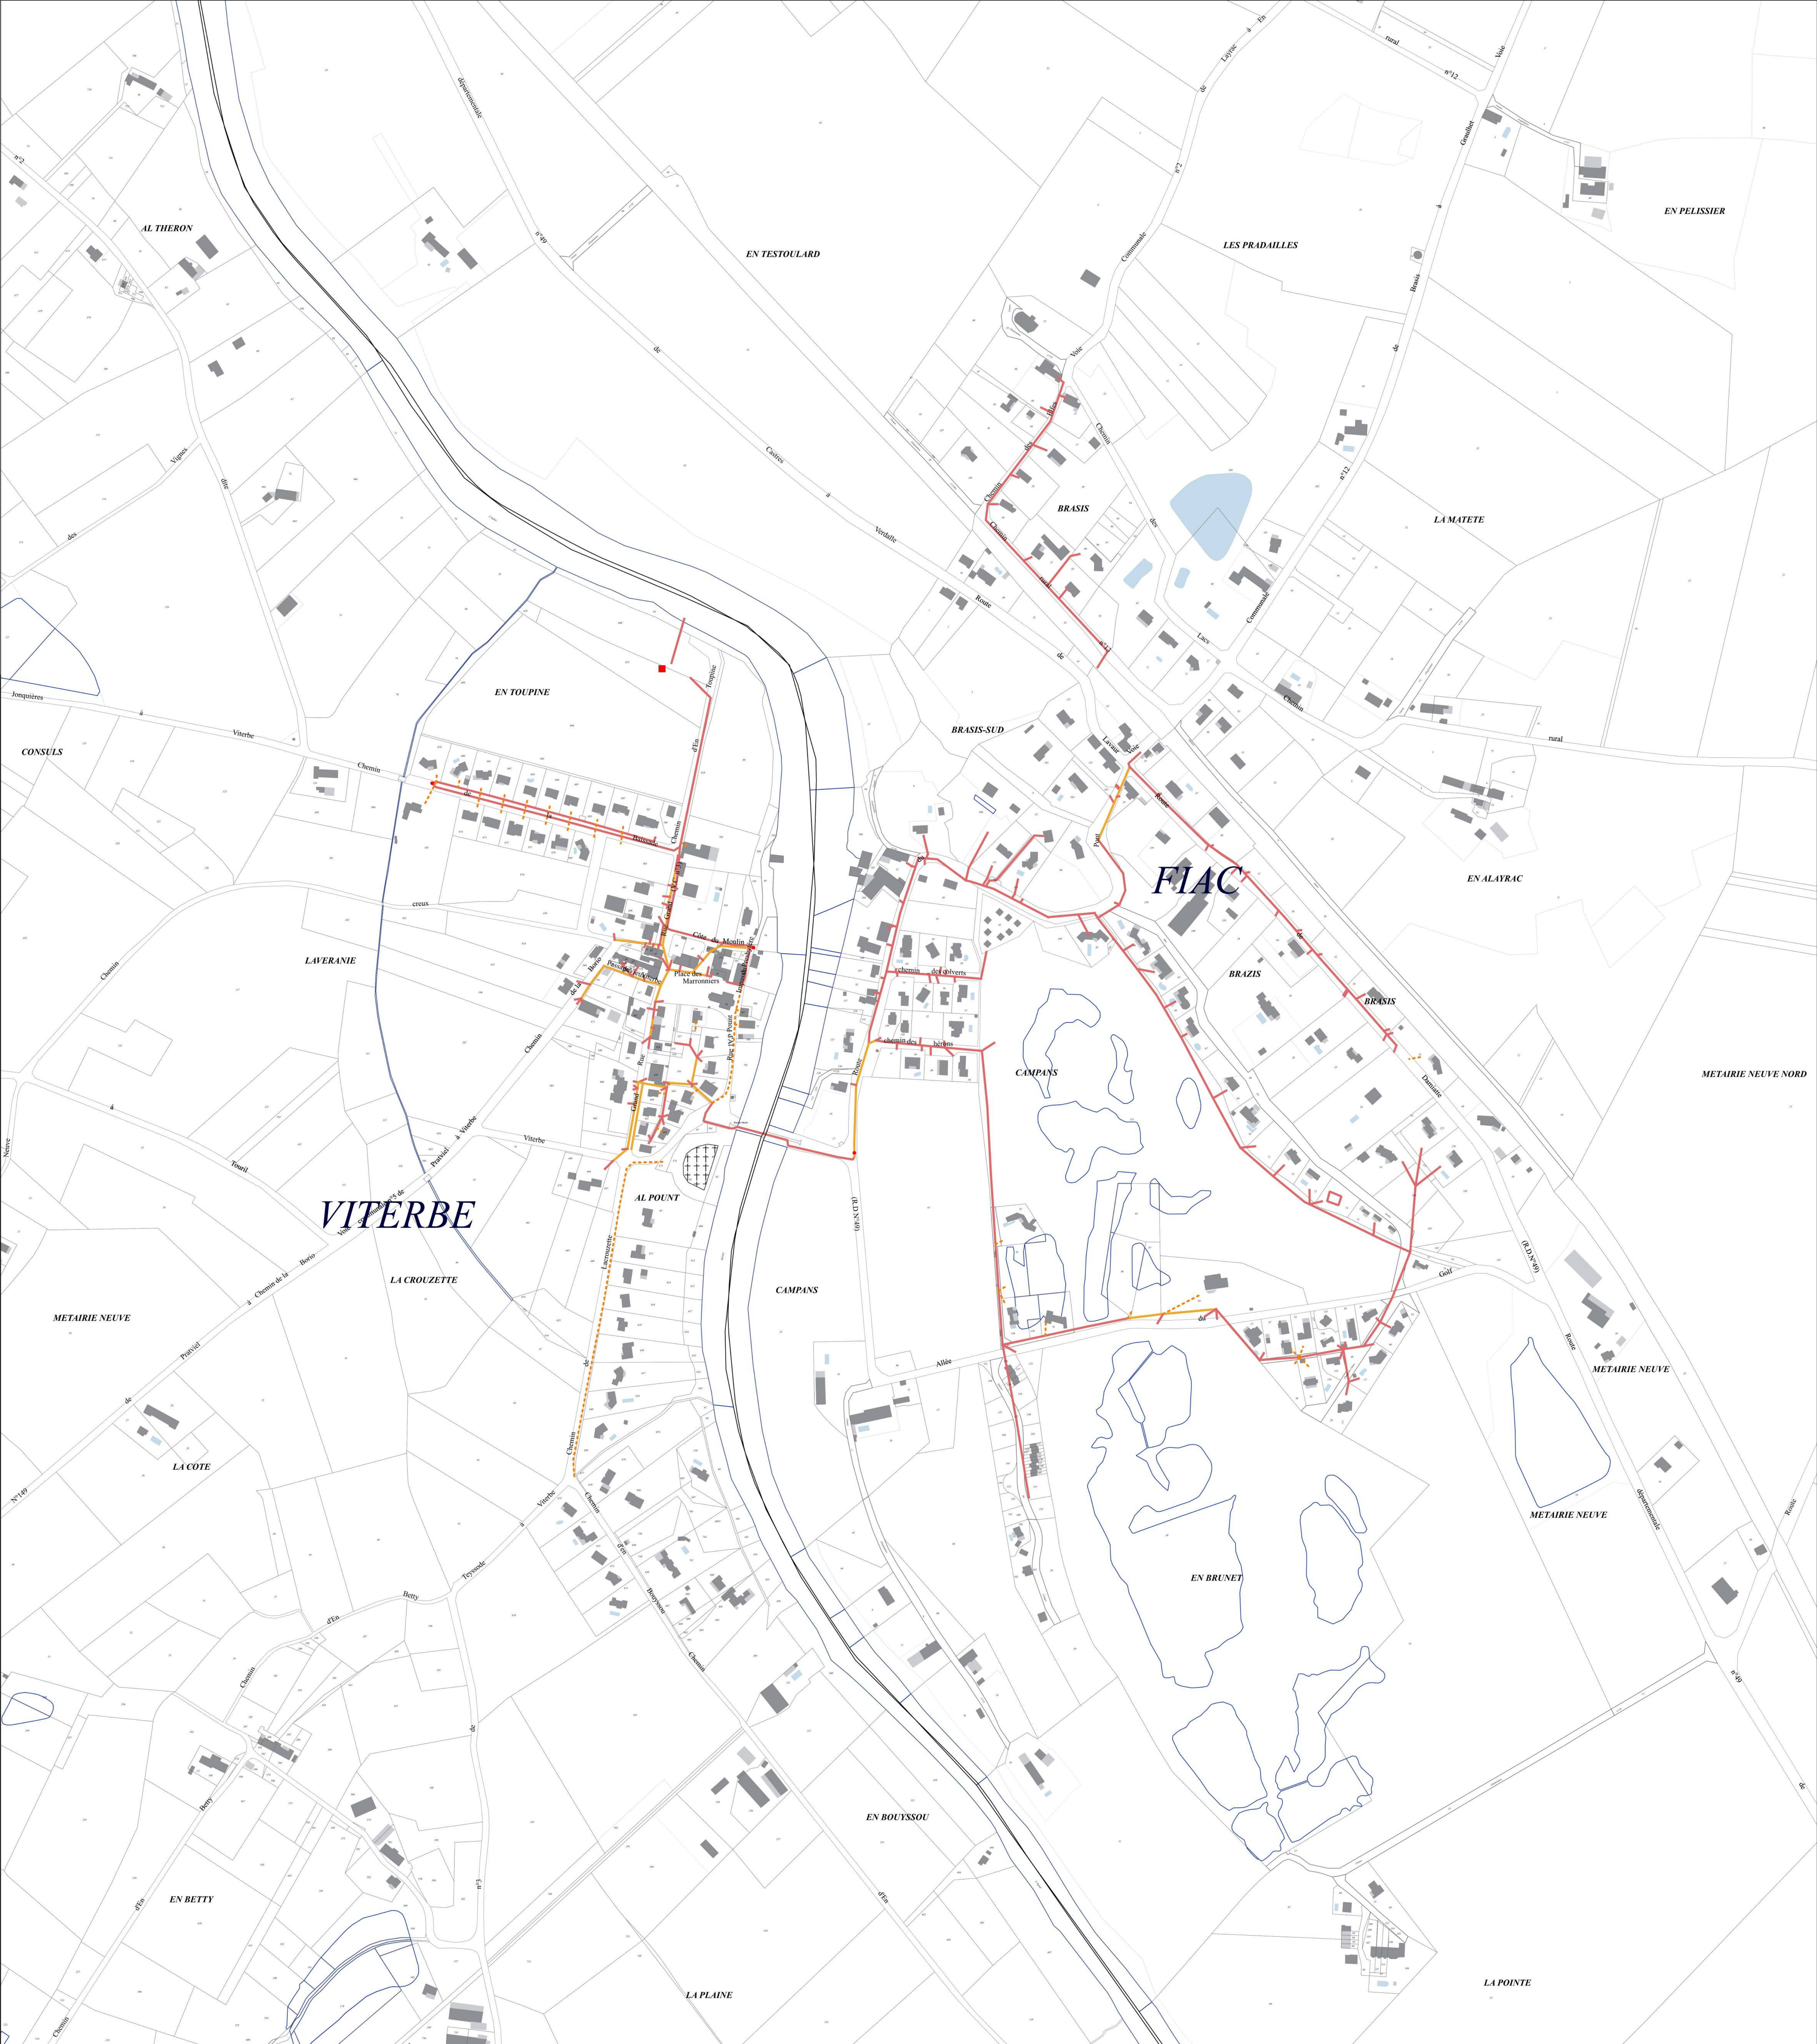


VITERBE - Village


Lagunage à filtre planté

EN TOUPINE

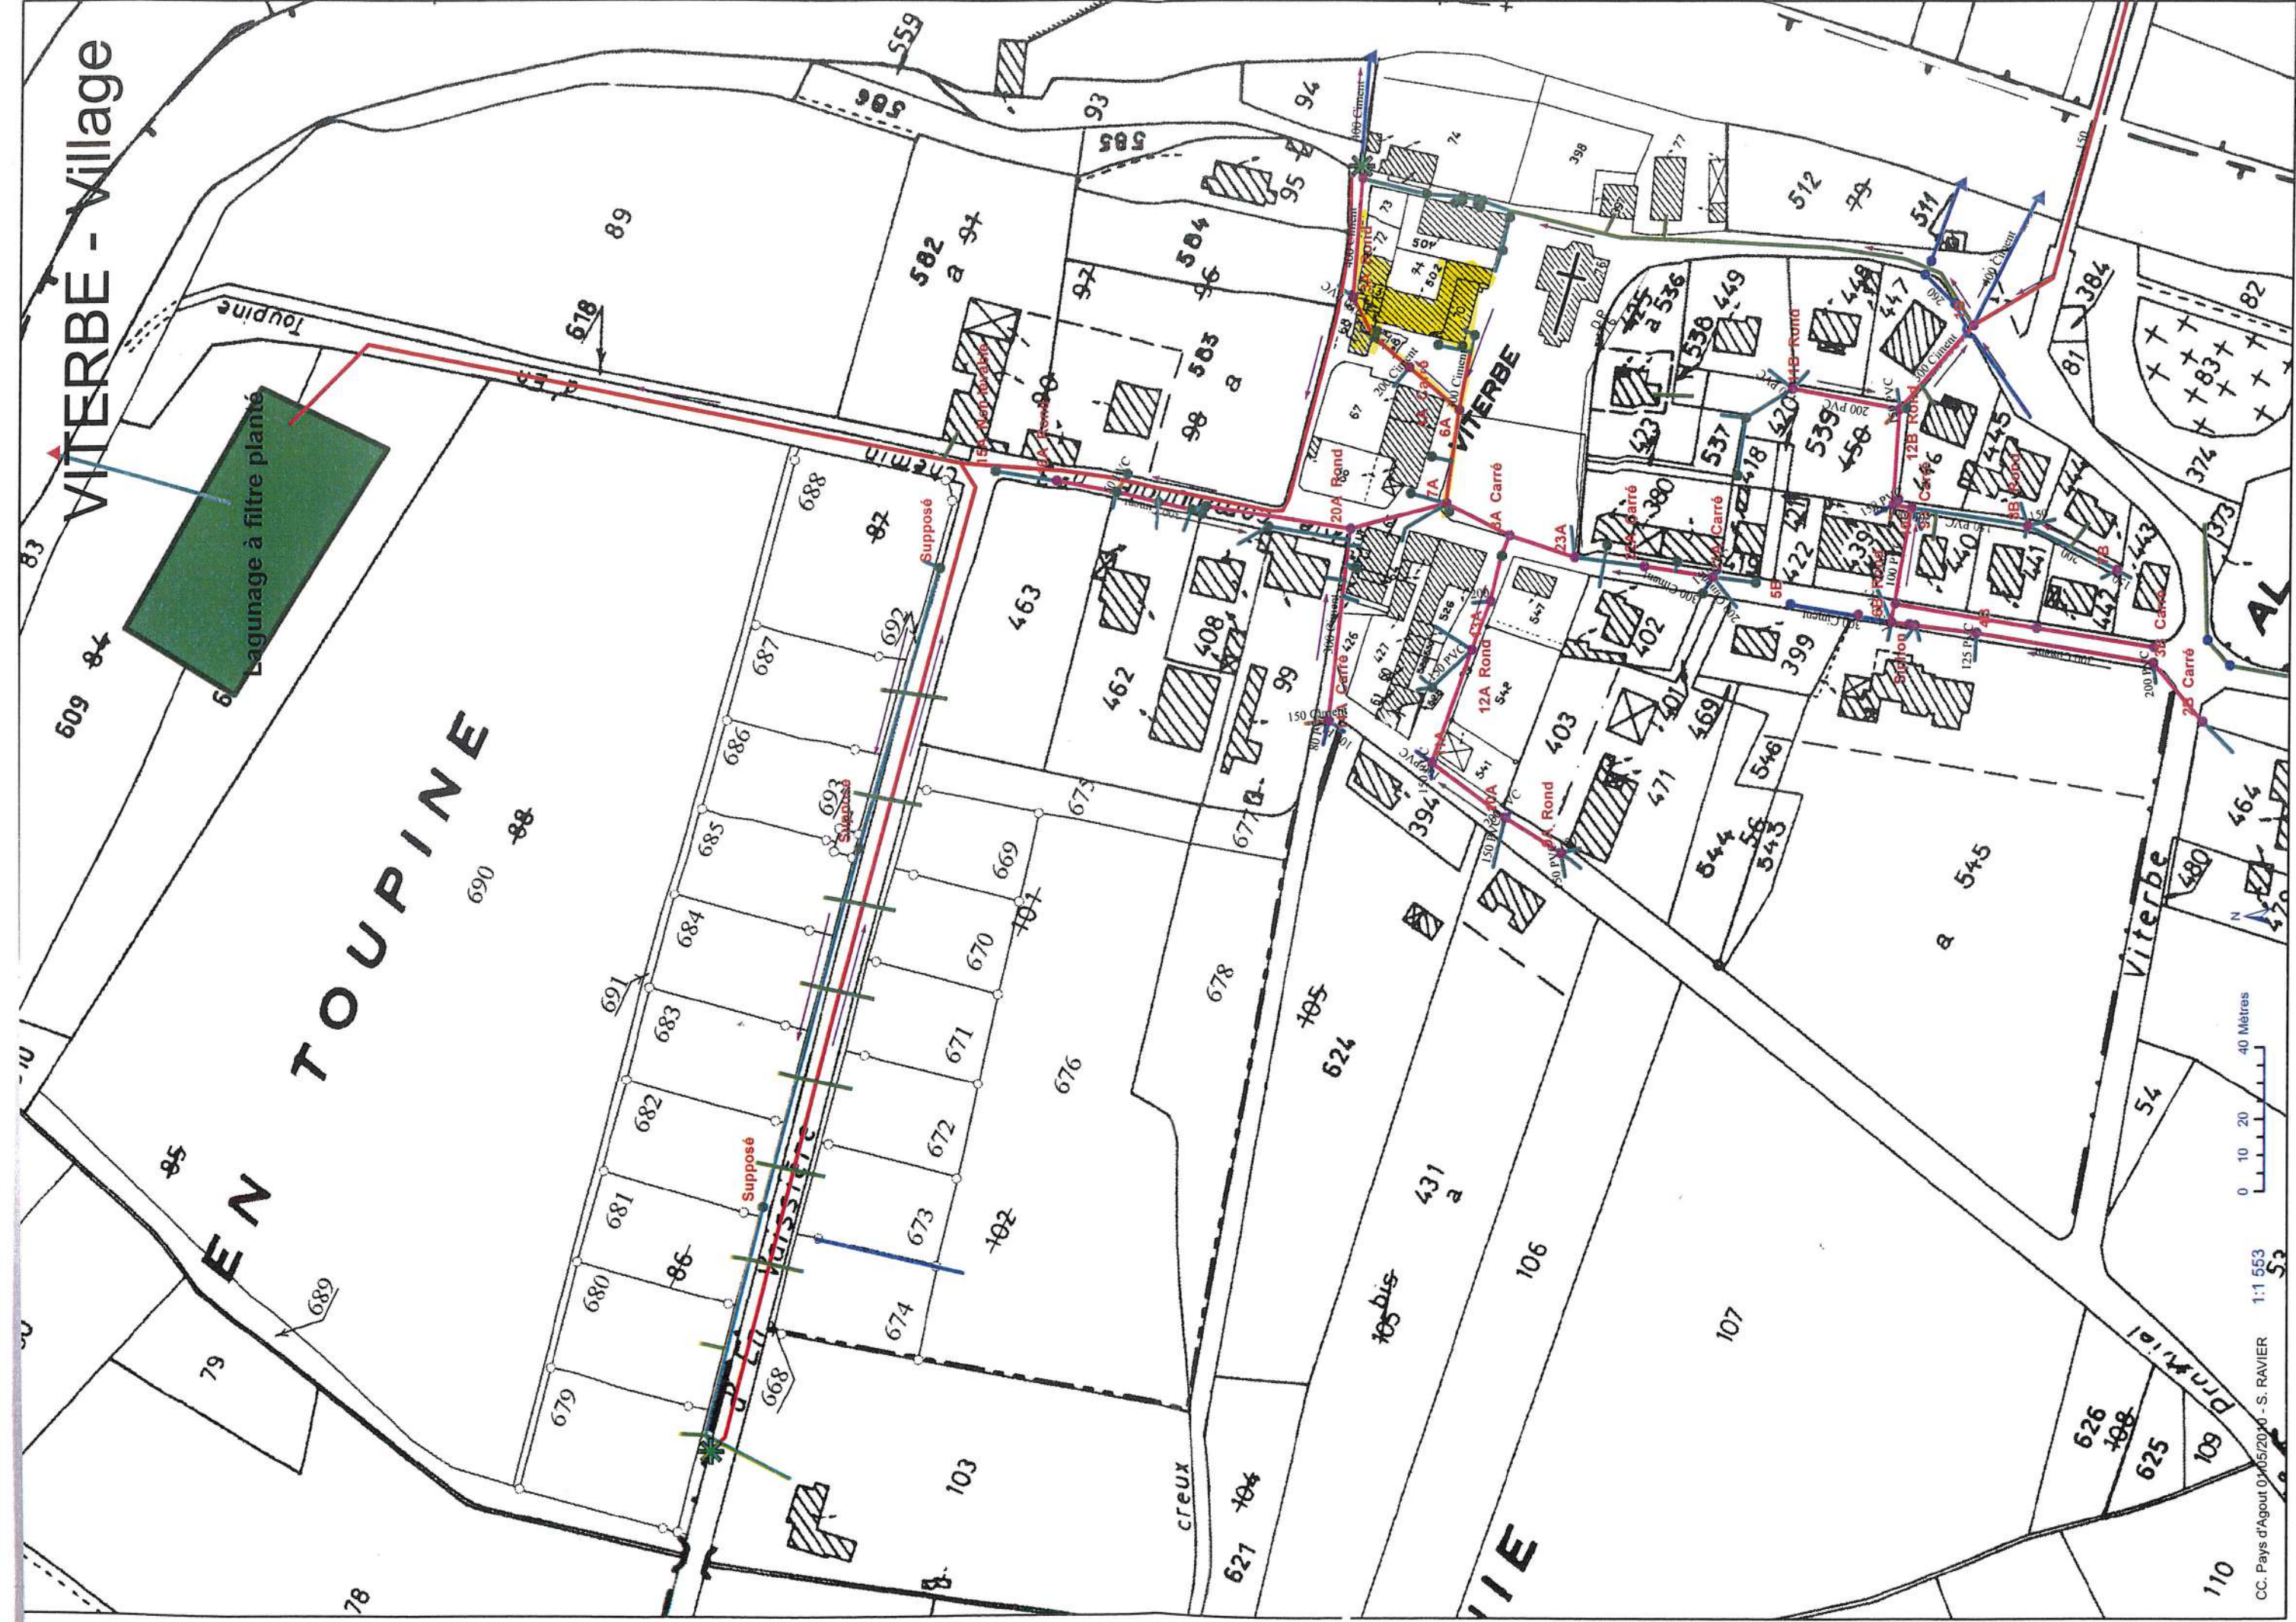

Viterbe - Village

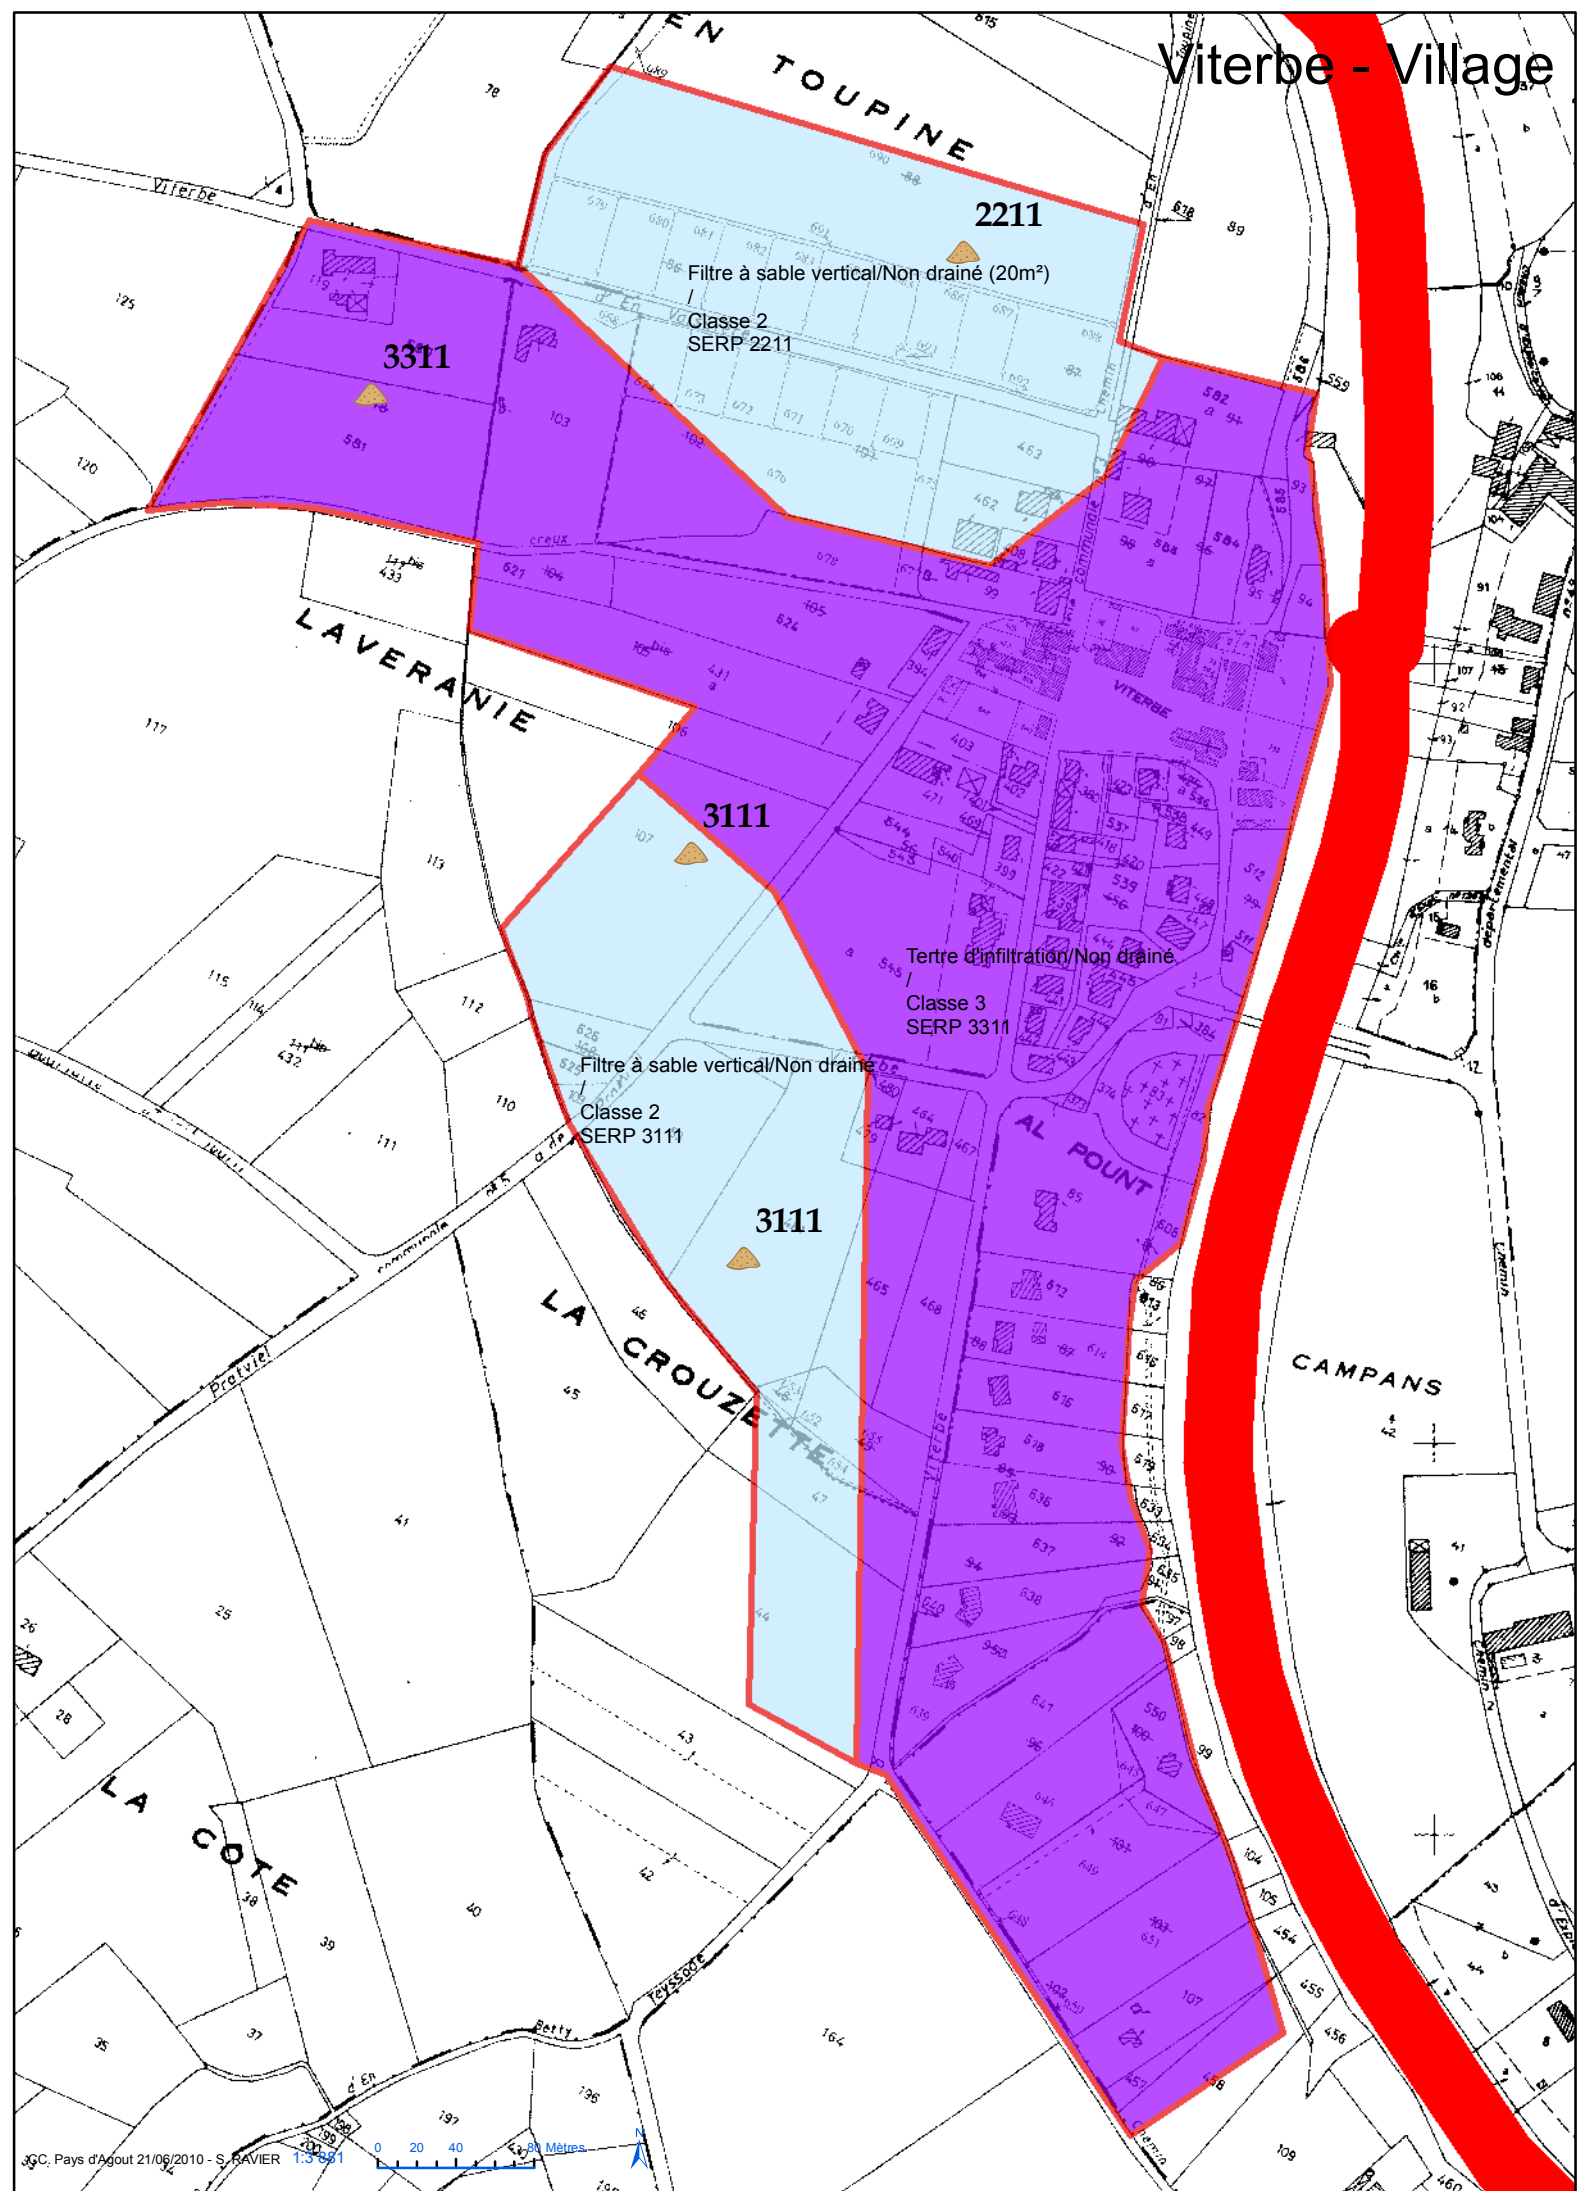

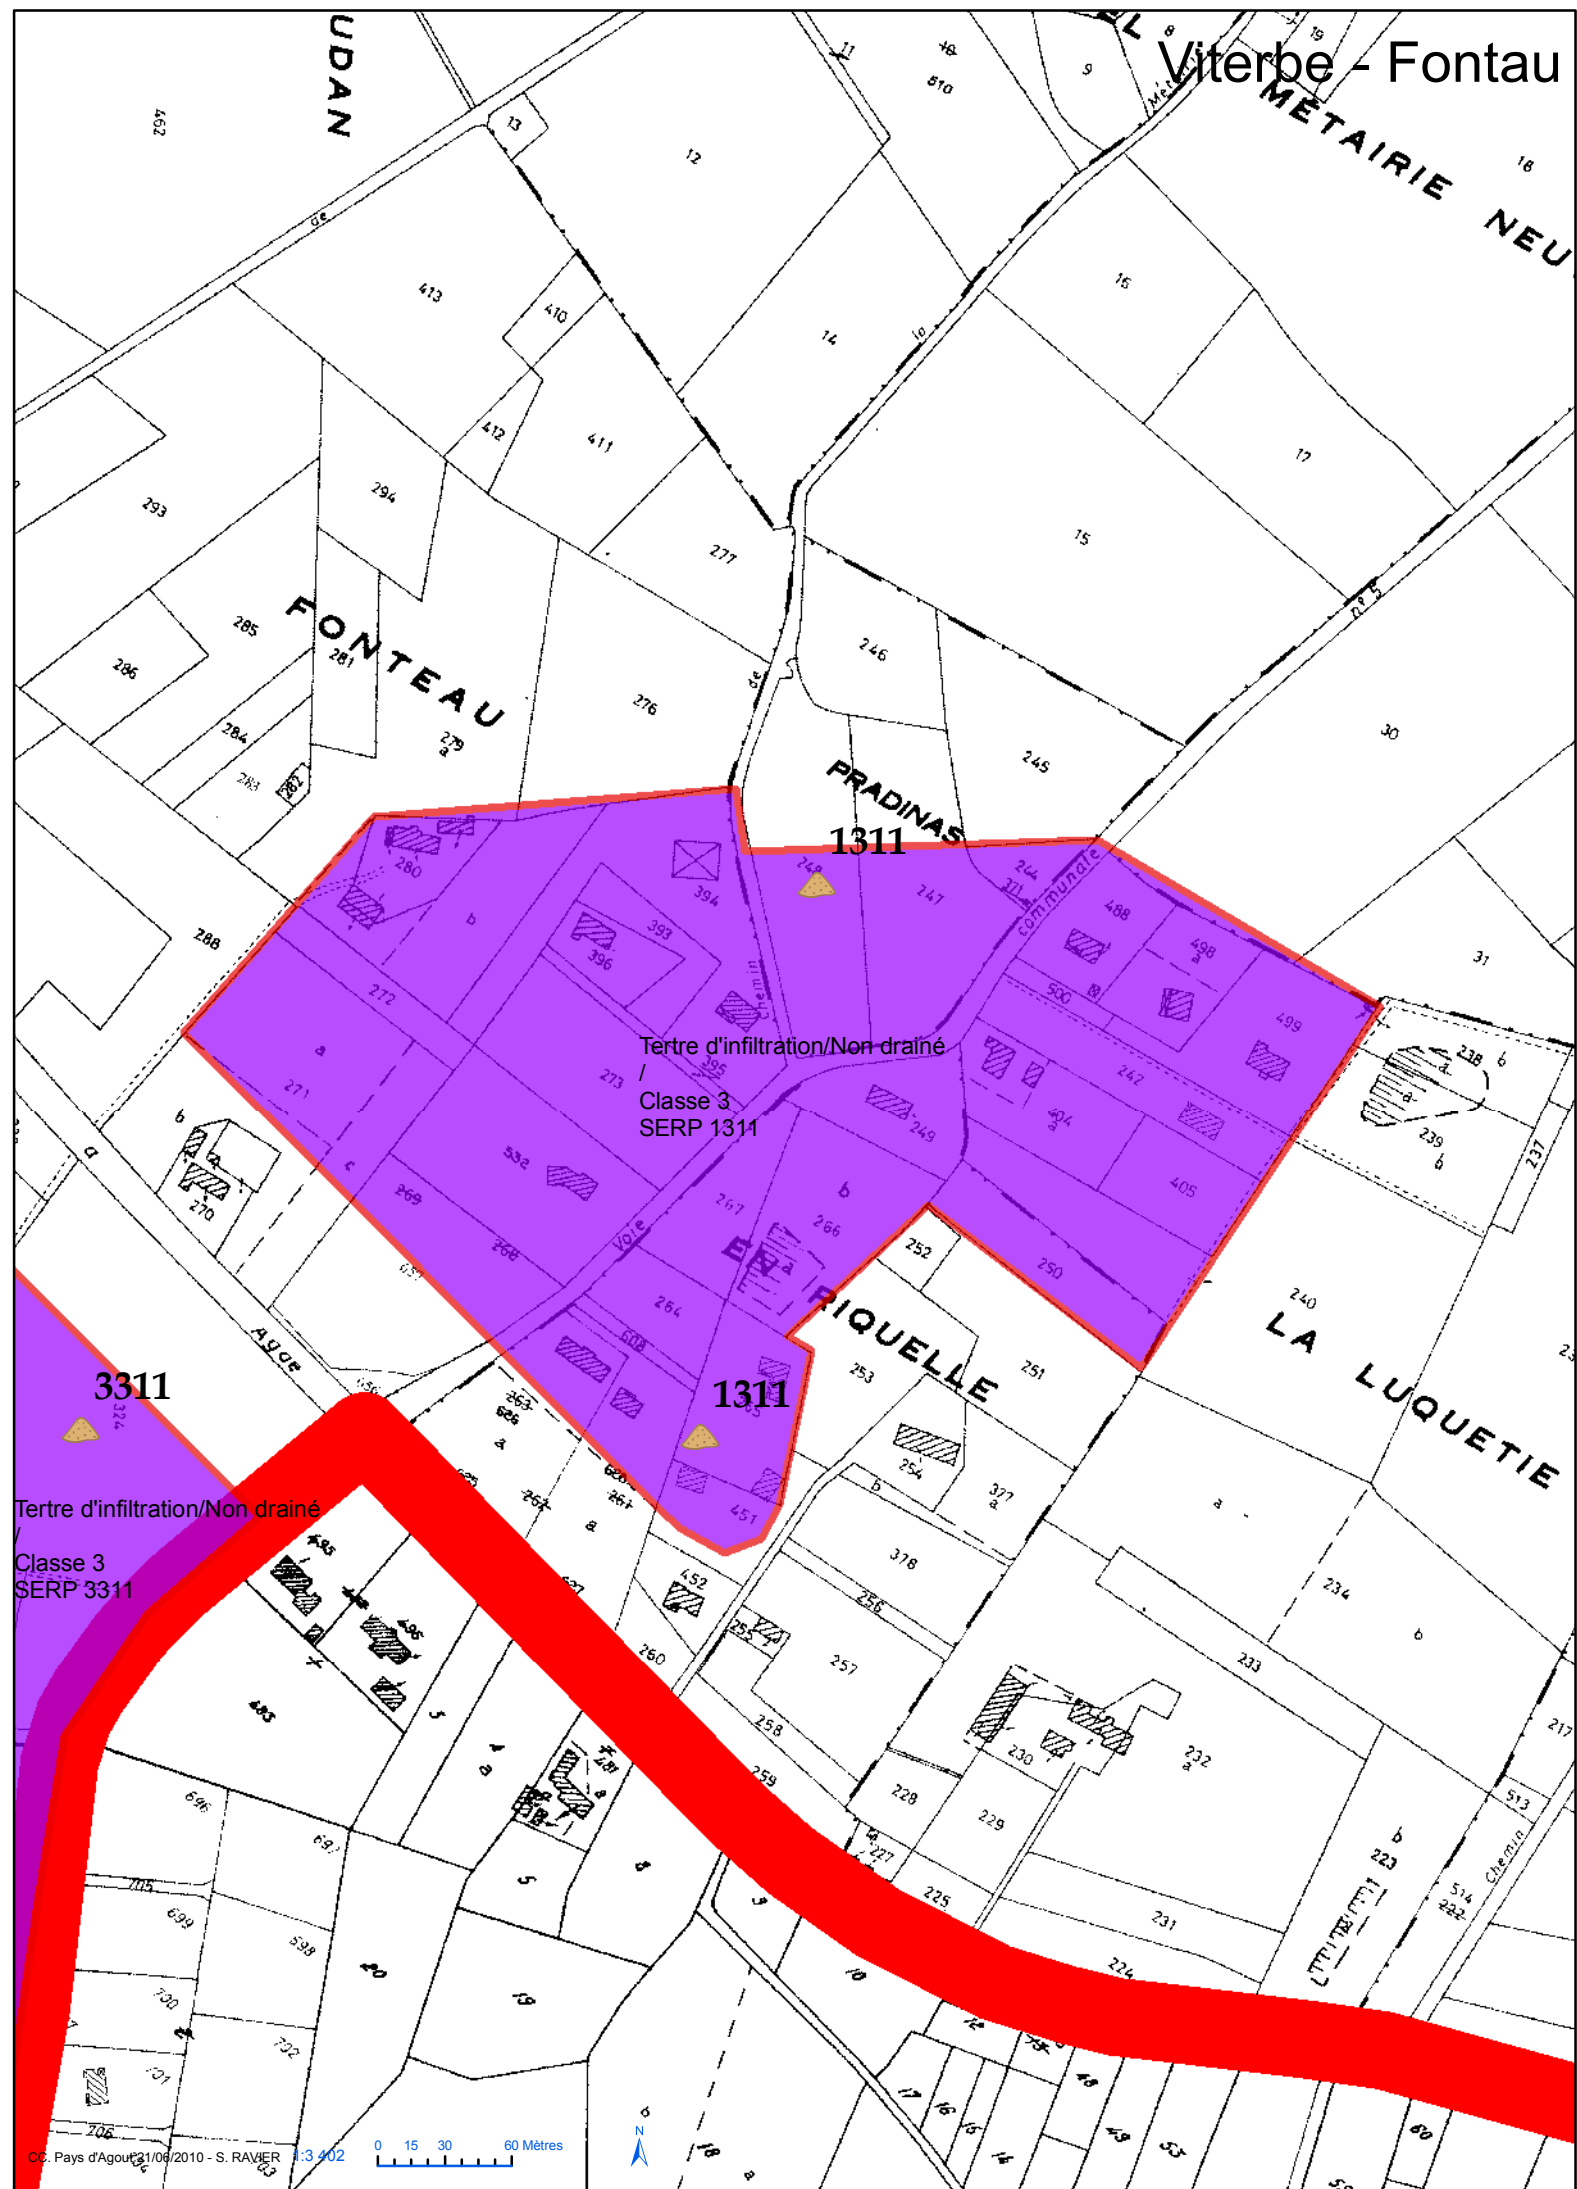

Viterbe Lardenqu 

Terre d'infiltration/Non drain 

Classe 3
SERP 3311

3311

Terre d'infiltration/Non drain 

Classe 3
SERP 3311

3311

NOGARET

